

Województwo: łódzkie  
Powiat: pabianicki  
Jednostka ewidencyjna: 100804\_2 Dobron  
Id. obrębu ewidencyjnego: 100804\_2.000@obron Poduchowny  
Objekt: dz nr 474

F.H.U. INTER-GEO Damian Pabich  
95-080 Tuszyn, ul. Tyna 38  
NIP 771-256-28-73 REGON 101155138  
tel. 606 663 268, 508 232 840

## MAPA DO CELÓW PROJEKTOWYCH

SKALA 1 : 500

Układ współrzędnych „2000», Poziom odniesienia – Kronsztadt „60»,  
Praca zgłoszona do PODOGIK pod nr GK.6641.672.2022  
Mapa aktualna na dzień: 04.03.2022r.

### GEODETA UPRAWNIONY

inż. Damian Pabich  
Upr. GOK nr 22407  
tel. 606-663-268



Nie wyklucza się istnienia w terenie  
innych niewykazanych na niniejszej  
mapie urządzeń podziemnych, które  
nie były zgłoszone do inwentaryzacji.  
zakres opracowania

### GEODETA UPRAWNIONY

inż. Damian Pabich  
Upr. nr 22407  
tel. 606-663-268

Poświadczam, że niniejszy dokument został opracowany w wyniku prac  
geodezyjnych i kartograficznych, których rezultaty zawiera operat  
techniczny poświadczony zweryfikowany. Jednocześnie informuję, że  
jestem świadomy odpowiedzialności karnej za złożenie fałszywego  
świadectwa.

Identyfikator zgłoszenia prac geodezyjnych: GK.6641.672.2022  
Organ służby geodezyjnej, który otrzymał  
zgłoszenie: Starosta Pabianicki  
Wykonawca prac geodezyjnych: F.H.U. INTER-GEO Damian Pabich  
Numer oraz data sporządzenia dokumentu  
zawierającego wynik pozytywnej weryfikacji: N. GK.6641.672.2022\_2  
z dnia 08.04.2022r.  
Identyfikator ewidencyjny materiału zasobu: P.1008.2022.180  
Imię i nazwisko oraz numer uprawnień  
zawodowych kierownika prac: inż. Damian Pabich  
Upr. nr 22407  
tel. 606-663-268

 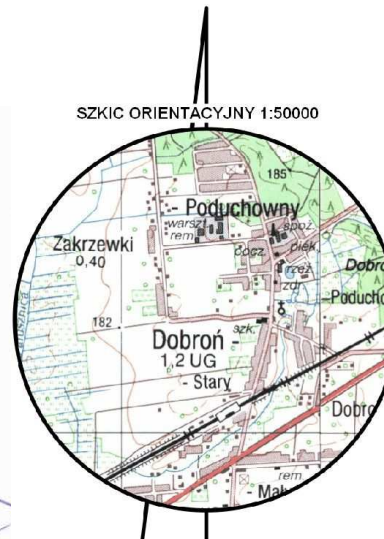

UWAGA!  
Niniejszy egzemplarz mapy jest fragmentem mapy  
syntetycznej – wysokościowej do celów  
projektowych w skali 1:500 zaawansowanej  
w Wydziale Geodezji i Kartografii Powiatu  
Pabianickiego dnia 08.04.2022r pod numerem  
P.1008.2022.1180

Za zgodność z oryginałem:  
mgr inż. Kamil Gwiazda  
Uprawnienia zawodowe do projektowania  
i wykonania robót budowlanych graniczących  
z zakresami instalacji elektrycznej, instalacji  
elektrycznych i elektroenergetycznych  
NR EWID LOD/3651/PWBE/18

LEGENDA:	
	Proj. linia kablowa nN-0.4kV
	Proj. linia osiowa
	Proj. słup kompozytowy t=8m na fundamencie z oprawą LED wraz z BWTs 4A

Wykonawca:	<div><div><div><div><div><div></div><div><b>KEG</b></div><div></div></div><div><div><b>INWESTYCJE</b></div><div>EDYTA GWIAZDA, mgr inżynier</div></div></div></div><div>KEG INWESTYCJE EDYTA GWIAZDA UL. MAŁOWNICZA 122P. 92-716 ŁÓDŹ TEL.: 661834398 E-MAIL: EGWIAZDA.KEG.INWESTYCJE@GMAIL.COM</div></div></div>				
westor:	Gmina Dobroń ul. 11 Listopada 9, 95-082 Dobroń				
Nazwa zadania:	Przebudowa ulicy Witosza w miejscowości Dobroń, dz. nr 474 obręb 0006 związana z rozbudową oświetlenia ulicznego				
Rysunek:	Plan zagospodarowania terenu				
ZESPÓŁ PROJEKTOWY					
Funkcja	Imię i nazwisko / Nr uprawnień	Specjalność	Podpis		
Projektował:	mgr inż. Radosław Gwiazda upr. nr: LOD/4003/PWBE/20	sieci i instalacje elektryczne			
Sprawdził:	mgr inż. Kamil Gwiazda upr. nr: LOD/3651/PWBE/18	sieci i instalacje elektryczne			
Opracował:					
Opracował:					
Branża:	Stadium:	Data:	Skala:	Nr rysunku:	EO
Elektryczna	PBW	03.2022	1:500	Nr rysunku:	EO