

Plan sytuacyjny zagospodarowania terenu

Przebudowa drogi na odcinku Mogilno Małe - Mogilno Duże"
(działki nr 139/3, 139/9 obręb 19 Mogilno Małe oraz działka nr 283 obręb 9 Mogilno Duże)

INWESTOR		Nr rys.	Stadium	Skala
GMINA DOBRÓŃ 95-082 Dobroń Ul. 11 Listopada 9		1	PB	1:1000
Objekt	Przebudowa drogi na odcinku Mogilno Małe - Mogilno Duże"	Projektował		Podpis
Adres	(działki nr 139/3, 139/9 obręb 19 Mogilno Małe oraz działka nr 283 obręb 9 Mogilno Duże)	mgr. Czesław Buczek UPR. PROJ. NR 2735/94 W ZAKRESIE DRÓG, PRZEPUSTÓW I MOSTÓW		
Treść	Plan sytuacyjny zagospodarowania terenu			

granice opracowania A-A ; B-B


GU 6642.277.2015 1:1000

Poświadczam, zgodność niniejszej kopii z treścią materiału państwowego zasobu geodezyjnego i kartograficznego	
Organ prowadzący państwowy zasób geodezyjny i kartograficzny	STAROSTA PABIANICKI
Nazwa materiału zasobu	m. rozodmiana
Identyfikator ewidencyjny materiału zasobu	-
Data wykonania kopii	2015-02-11
Imię, nazwisko i podpis osoby reprezentującej organ	Jakub Watoruski SAMODZIELNY URZĄD

Przekrój szlakowy nr 1 dla drogi dla KR1-2

Skala 1:20

4,20

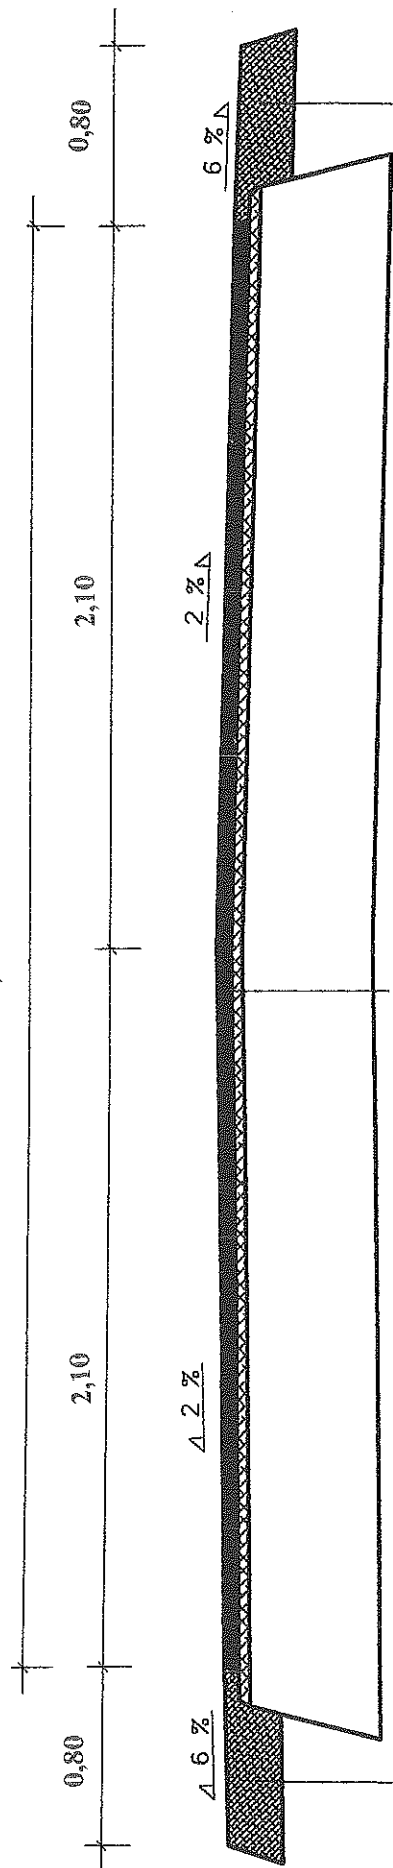

pobocze destruktu gr 10cm

pobocze destruktu gr 10cm

- mechaniczne oczyszczenie i skropienie podbudowy emulsją asfaltową na zimno zużycie 0.5 kg/m²
- wykonanie warstwy wzmacniającej – wyrównującej istniejącą podbudowę mieszanką mineralno-bitumiczną BA 0/16 num 50 kg/m² na 1/2 szerokości jezdni – łącznie przewiduje się 100t do wybudowania
- warstwa mieszanki mineralno-bitumicznej BA 0/16mm – warstwa wiążąca gr. po zagęszczeniu 4cm
- mechaniczne oczyszczenie i skropienie podbudowy emulsją asfaltową na zimno zużycie 0.5 kg/m²
- warstwa mieszanki mineralno-bitumicznej BA 0/12mm – warstwa ścieralna gr. po zagęszczeniu 4cm.

Konstrukcja wlotów w drogę gminną i drogę powiatową

Skala 1:20

- podbudowa z gruntu stabilizowanego cementem grubość po zagęszczeniu 12 cm
- warstwa z tłucznia kamiennego – warstwa dolna grubość po zagęszczeniu 12 cm
- warstw z tłucznia kamiennego – warstwa górna grubość po zagęszczeniu 8 cm
- mechaniczne skropienie podbudowy emulsją asfaltową na zimno zużycie 0.5 kg/m²
- warstwa mieszanki mineralno-bitumicznej – warstwa wiążąca gr. po zagęszczeniu 4cm
- warstwa mieszanki mineralno-bitumicznej – warstwa ścierna gr. po zagęszczeniu 4cm
- warstwa mieszanki mineralno-bitumicznej BA 0/16mm – warstwa wiążąca gr. po zagęszczeniu 4cm
- mechaniczne oczyszczenie i skropienie podbudowy emulsją asfaltową na zimno zużycie 0.5 kg/m²
- warstwa mieszanki mineralno-bitumicznej BA 0/12mm – warstwa ścierna gr. po zagęszczeniu 4cm

