




BOISKO DO PIŁKI PLAŻOWEJ skala 1:200

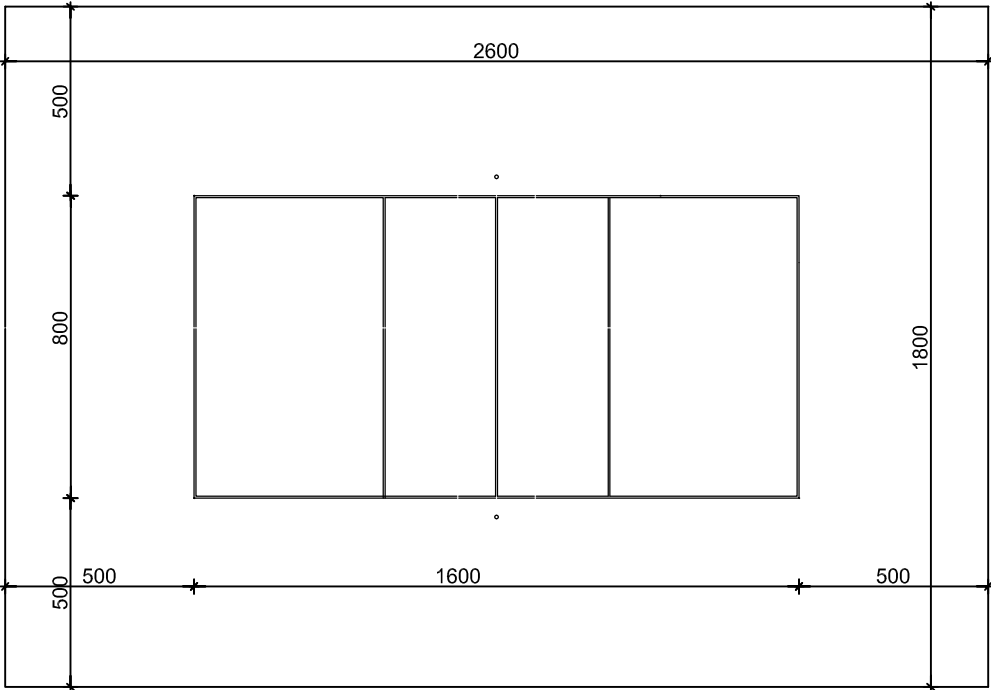

DETAL ŁĄCZENIA BOISKA Z TERENEM ZIELONYM skala 1:10

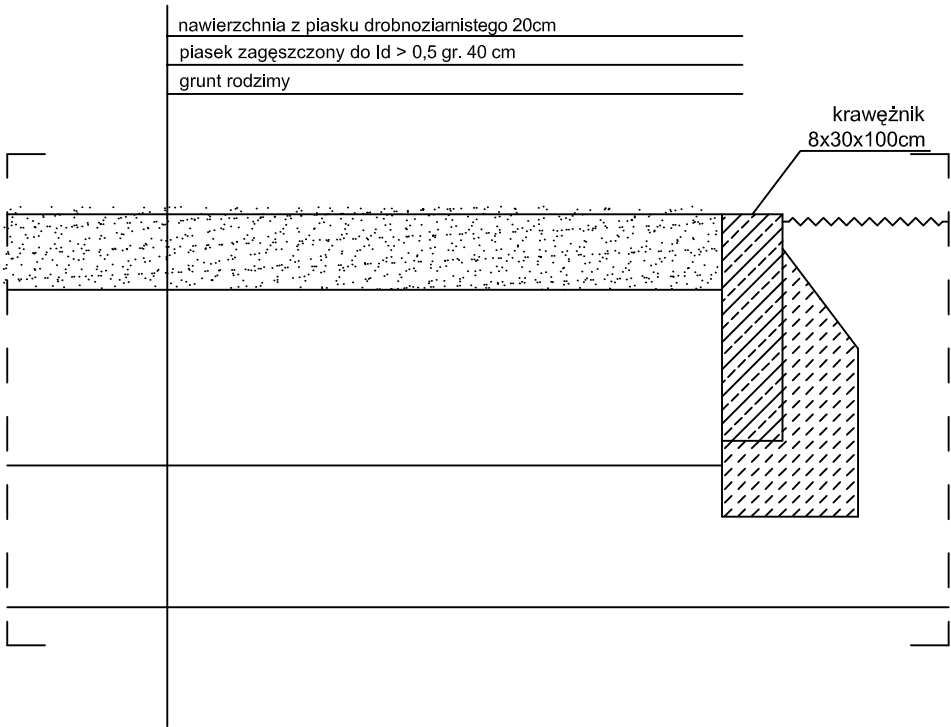

DETAL FUNDAMNTU
POD SŁUPEK DO SIATKÓWKI

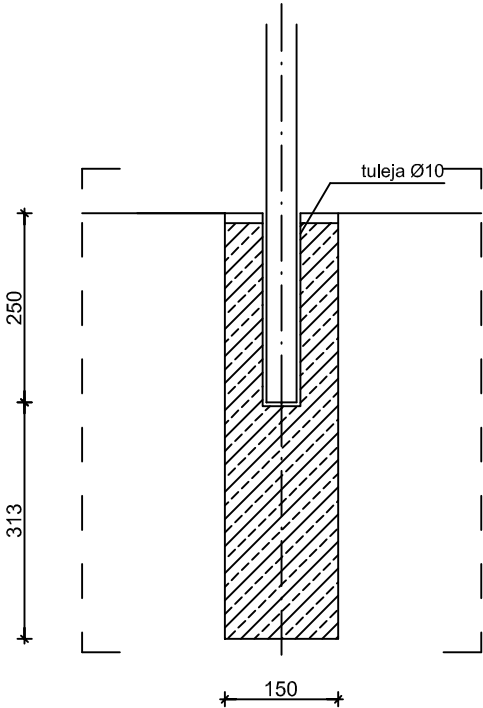

PRACOWNIA PROJEKTOWA JOANNA OKRASKA UL. ŁUKOWA 16 LOK. 4, 93-410 ŁÓDŹ www. e-architekt.pl, tel. 0 601 36 10 66			
PROJEKT BUDOWLANY ZESPOŁU SPORTOWEGO OBEJMUJĄCEGO BOISKO TRENINGOWE DO PIŁKI NOŻNEJ ORAZ BOISKO DO SIATKÓWKI PLAŻOWEJ			
INWESTOR: GMINA DOBRÓŃ ul. 11 LISTOPADA 9 95-082 DOBRÓŃ		ADRES INWESTYCJI: CHECHŁO II, UL. LIPOWA DZ. NR EWID. 117/16 95-082 DOBRÓŃ	
AUTOR PROJEKTU: mgr inż. arch. JOANNA OKRASKA, upr. nr 57/00/WŁ			PODPIS:
TYTUŁ RYSUNKU: BOISKA DO PIŁKI PLAŻOWEJ - RZUT SZCZEGÓŁOWY		NR RYS.: 03/A	DATA: MARZEC 2011
		SKALA: 1:200	