




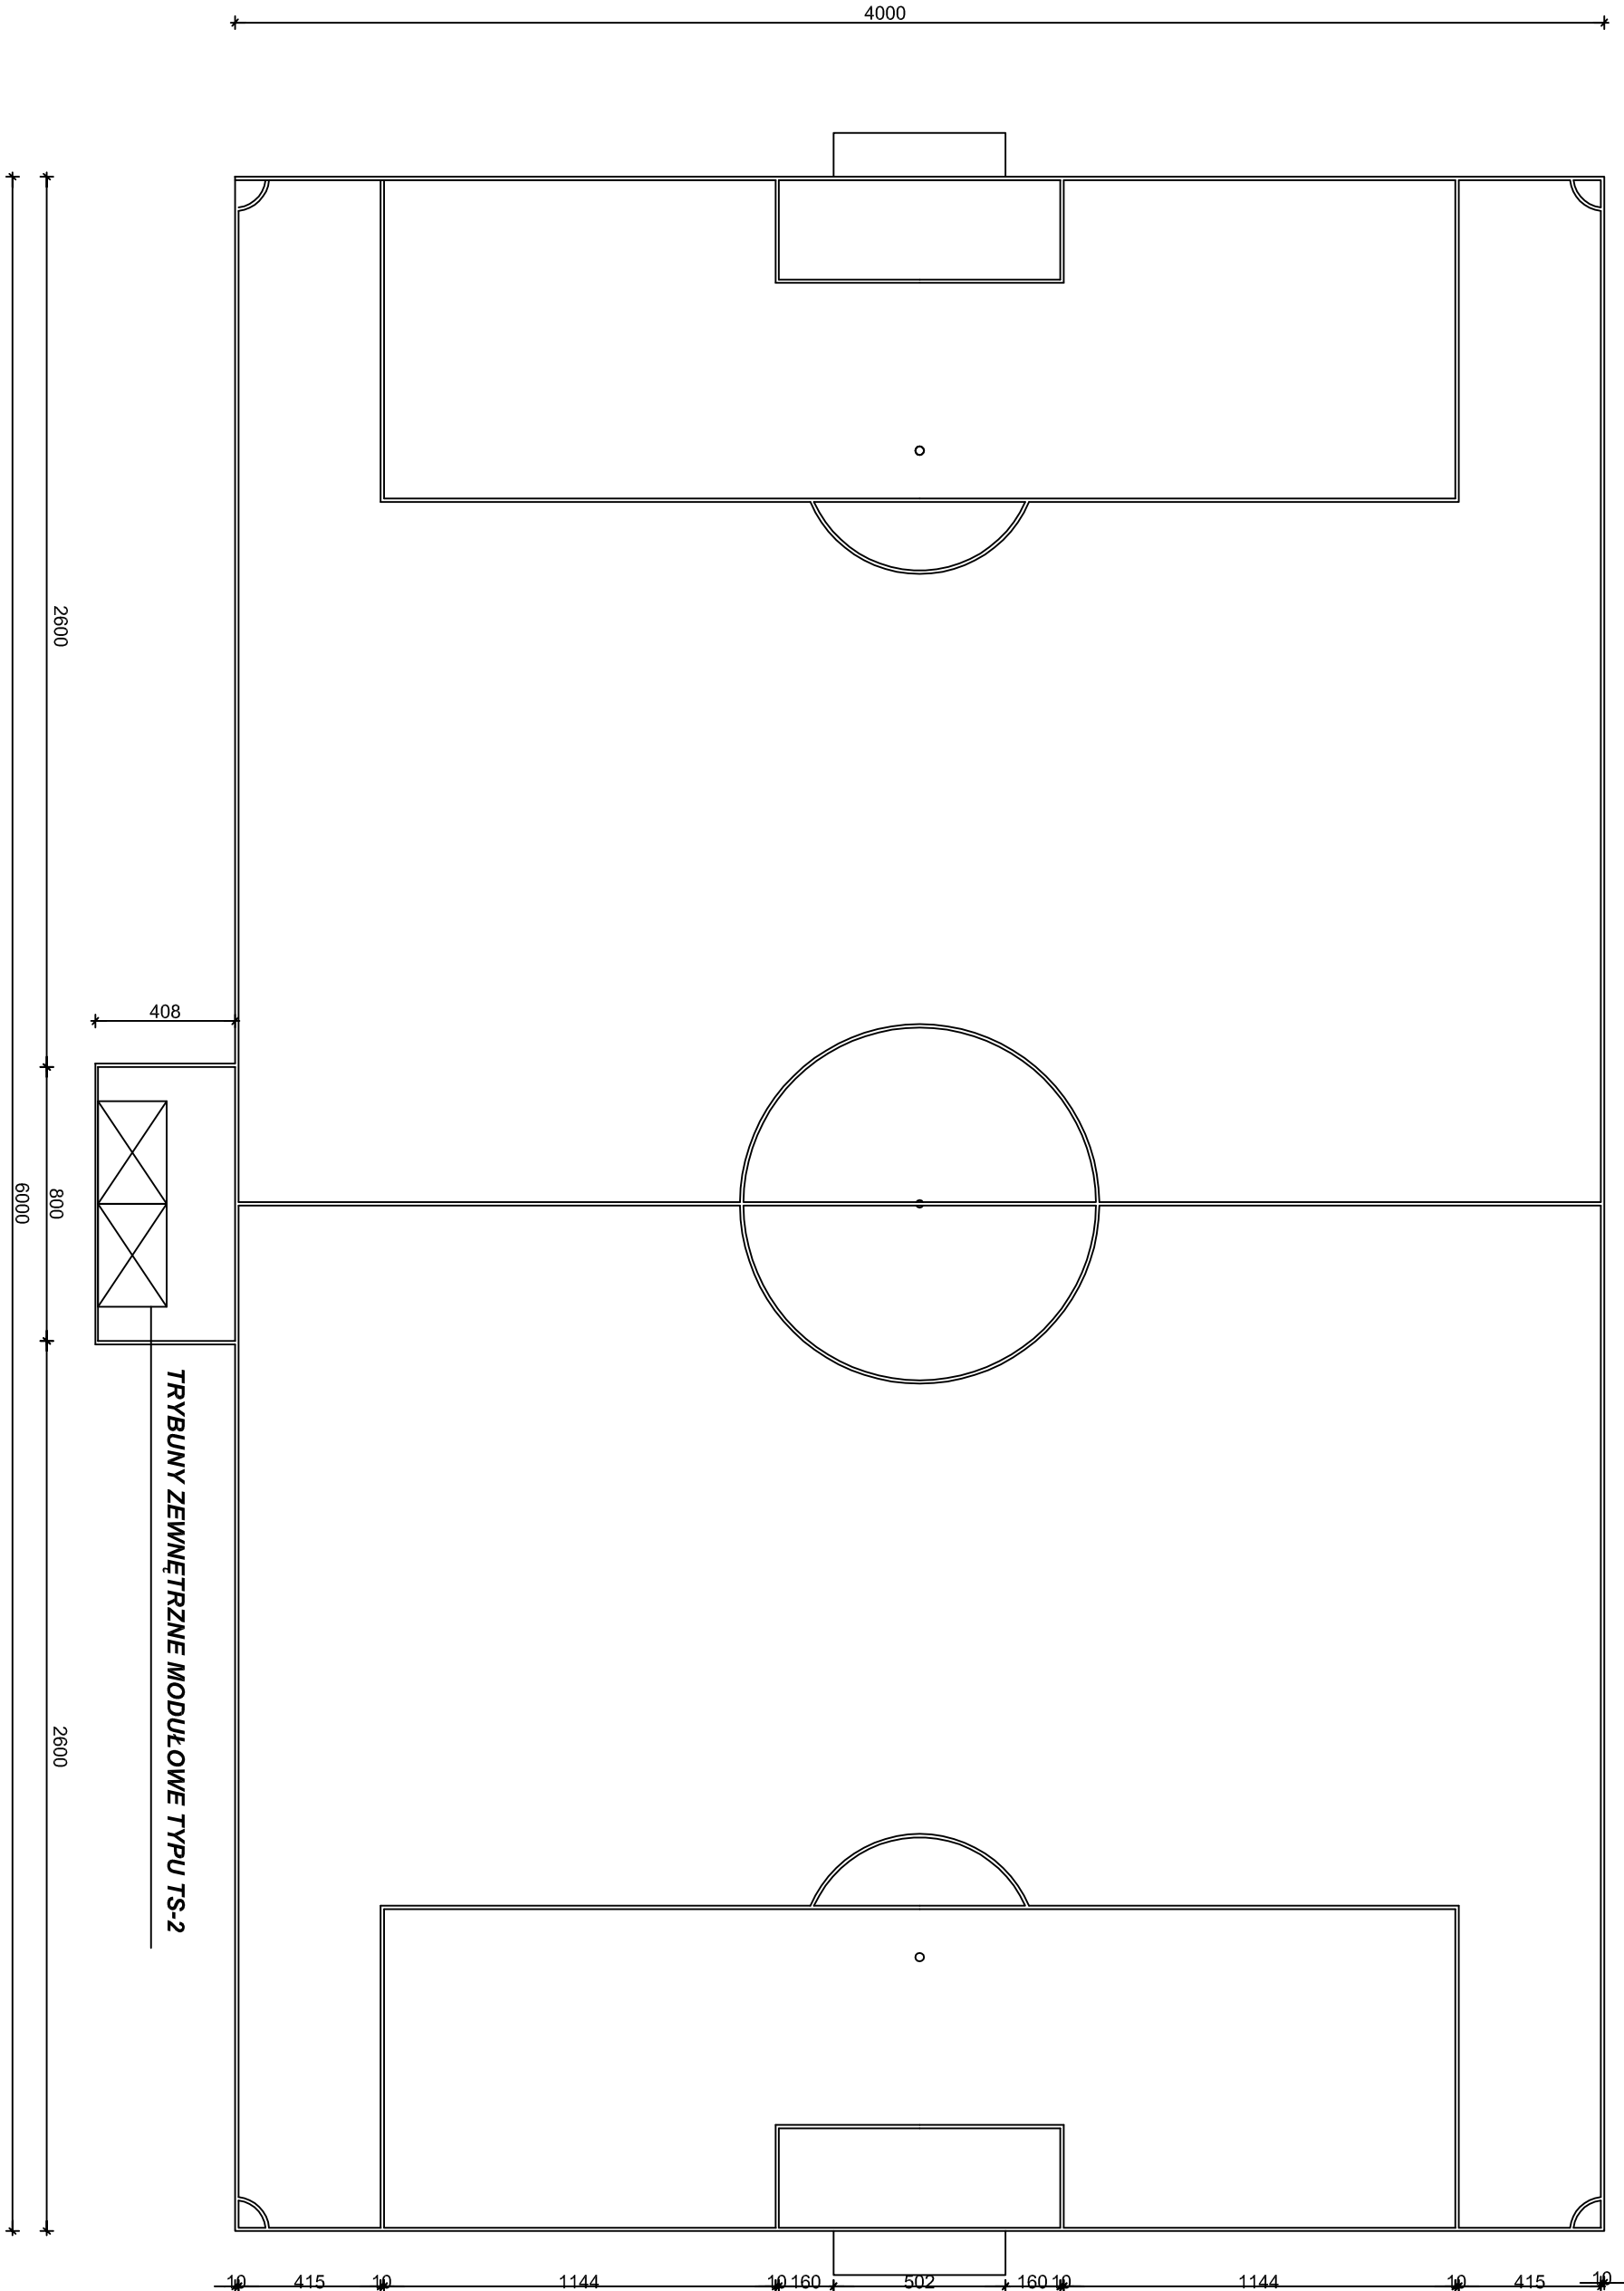

DETAL ŁĄCZENIA BOISKA TRENINGOWEGO Z KOSTKĄ
POD TRYBUNY I TERENEM ZIELONYM skala 1:10

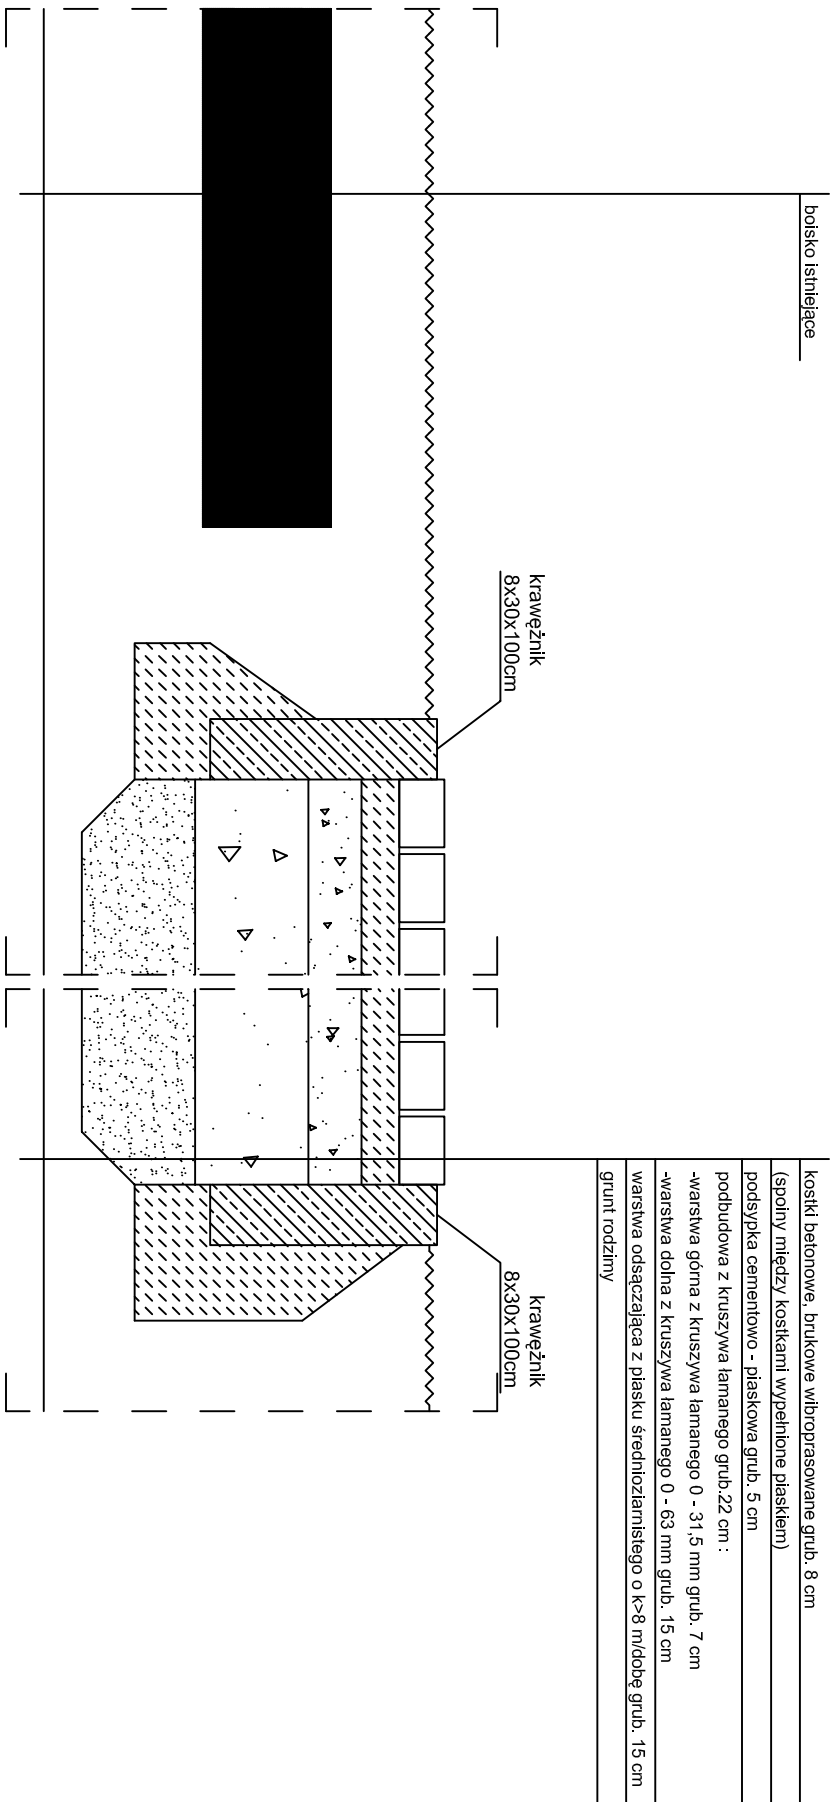


DETAL FUNDAMENTU BRAMKI TRENINGOWEJ

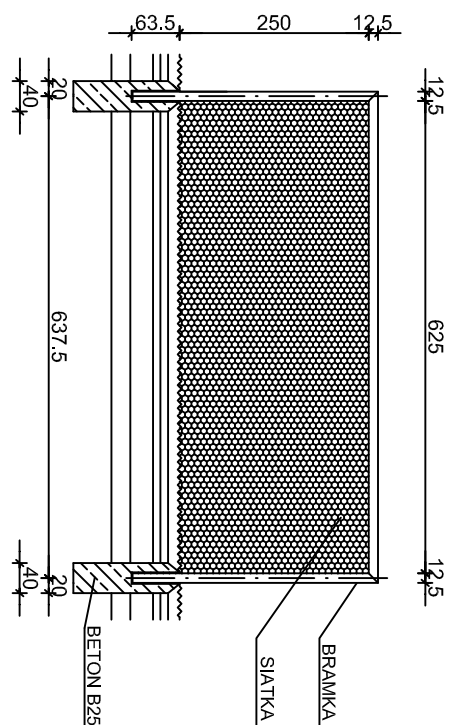

skala 1:10

DETAL FUNDAMENTU
POD SŁUPEK DO MAŁEJ BRAMKI

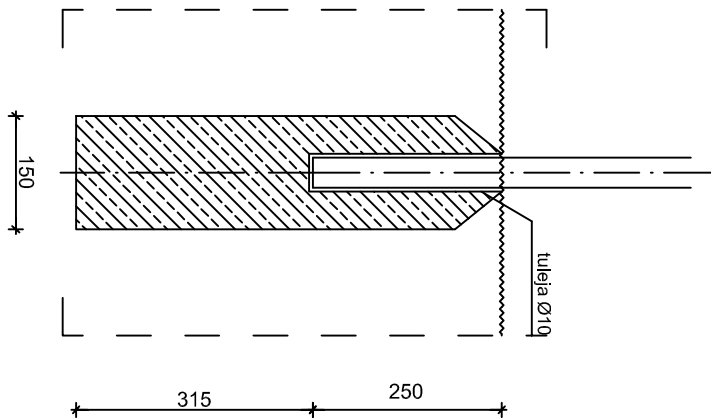

skala 1:10

PRACOWNIA PROJEKTOWA JOANNA OKRASKA UL. ŁUKOWA 16 LOK. 4, 93-410 ŁÓDŹ www.e-architekt.pl, tel. 0 601 36 10 66			
PROJEKT BUDOWLANY ZESPOŁU SPORTOWEGO OBEJMUJĄCEGO BOISKO TRENINGOWE DO PIKI NOŻNEJ ORAZ BOISKO DO SIATKÓWKI PIŁZOWEJ			
INWESTOR:	GMINA DOBRON ul. 11 LISTOPADA 9 95-082 DOBRON	ADRES INWESTYCJI:	CHECHO II, UL. LIPOWA DZ. NR EWID. 117/16 95-082 DOBRON
AUTOR PROJEKTU:	mgr inż. arch. JOANNA OKRASKA, upr. nr 57/00/WŁ		
TYTUŁ RYSUNKU:		NR RYS.:	DATA:
BOISKO TRENINGOWE DO PIKI NOŻNEJ - RZUT SZCZEGÓŁOWY		02/A	MARZEC 2011
		SKALA:	1:200