

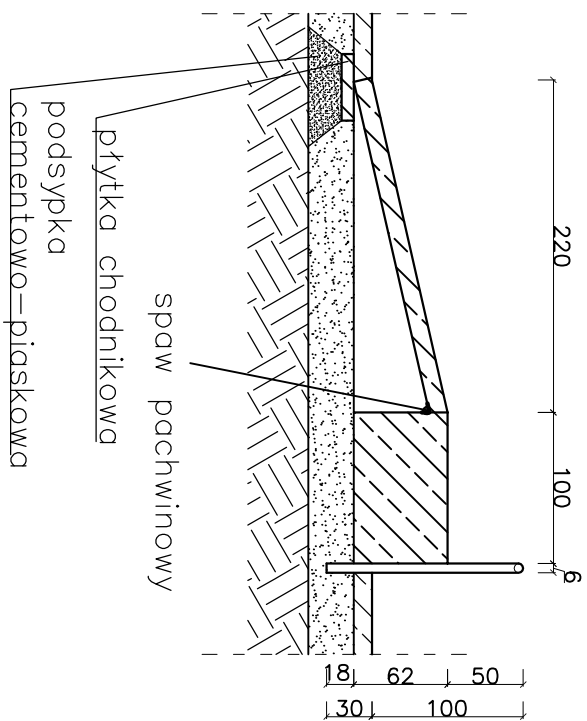


PRZEKRÓJ AA

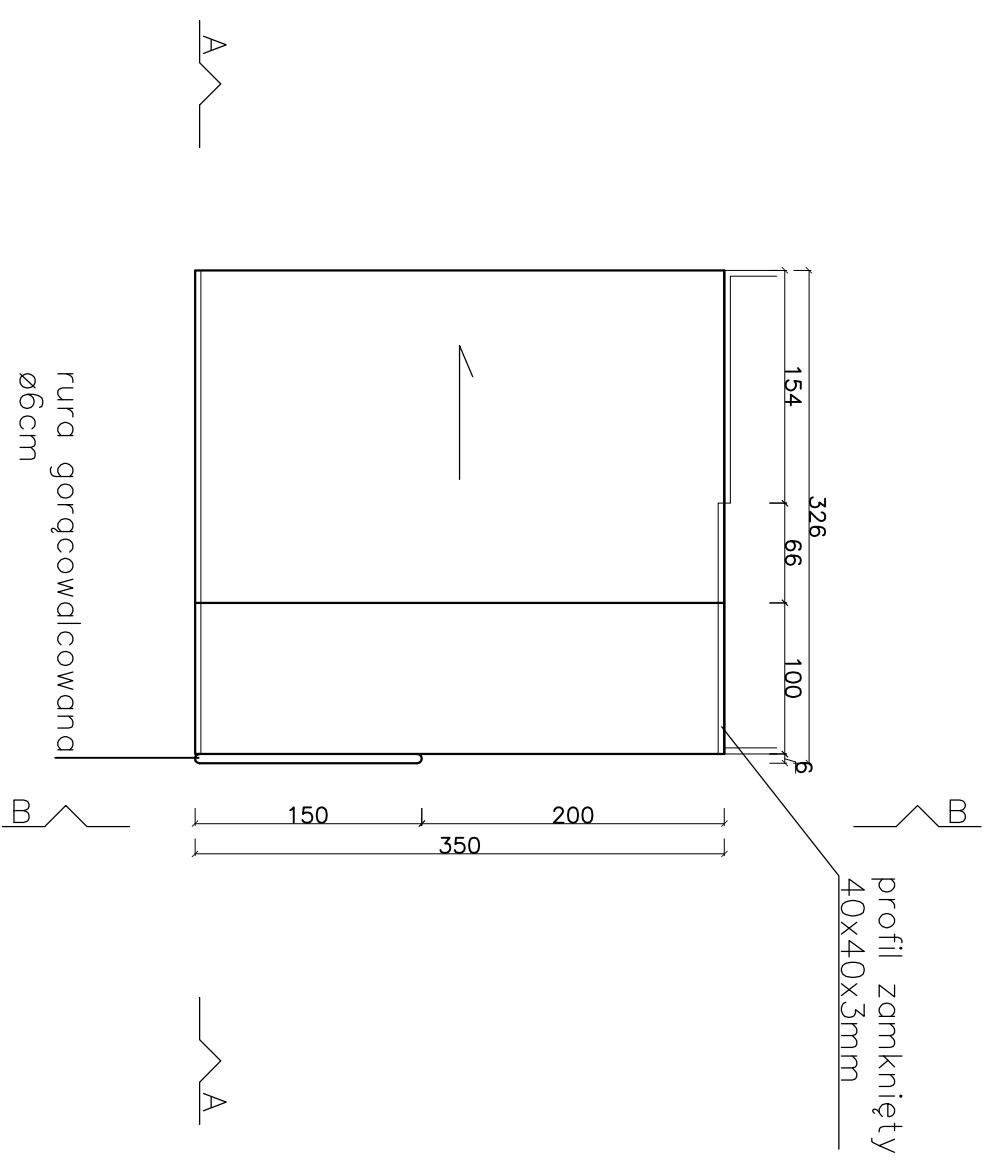

PRZEKRÓJ BB

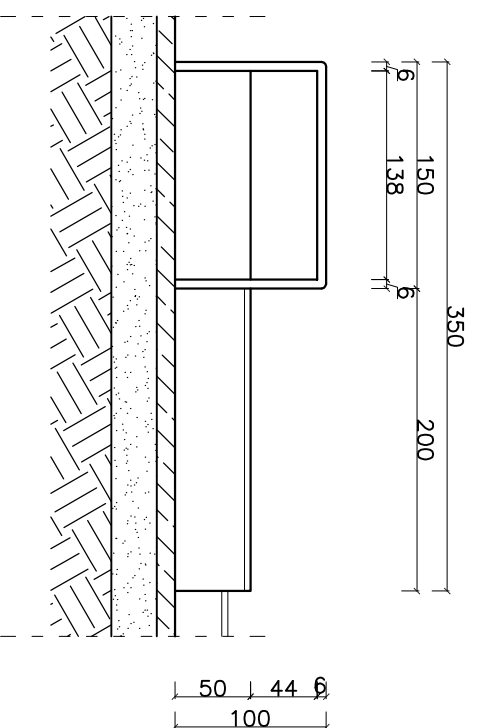

UWAGA:
Rurę w posadźce montować poprzez wywiercenie otworu $\varnothing 80$ i zalanie jej zaprawą CX-5.
Powierzchnię pod elementem stabilizować cementem 11kg/m^2

Skatepark w miejscowości Chechło Drugie, działka nr. 117/16 Gmina Dobroń	
Inwestor:	Gmina Dobroń Ul. 11 Listopada 9 95-082 Dobroń
Projektował:	Marek Mizak 2331/Lb/84 Data: 03.2011
Opracowali:	Boniek Falicki Matgorzata Pietrzak Skala: 1:50
Tytuł rysunku:	Element nr 5 Arkusz: 11 / 22