


PRZEKRÓJ BB

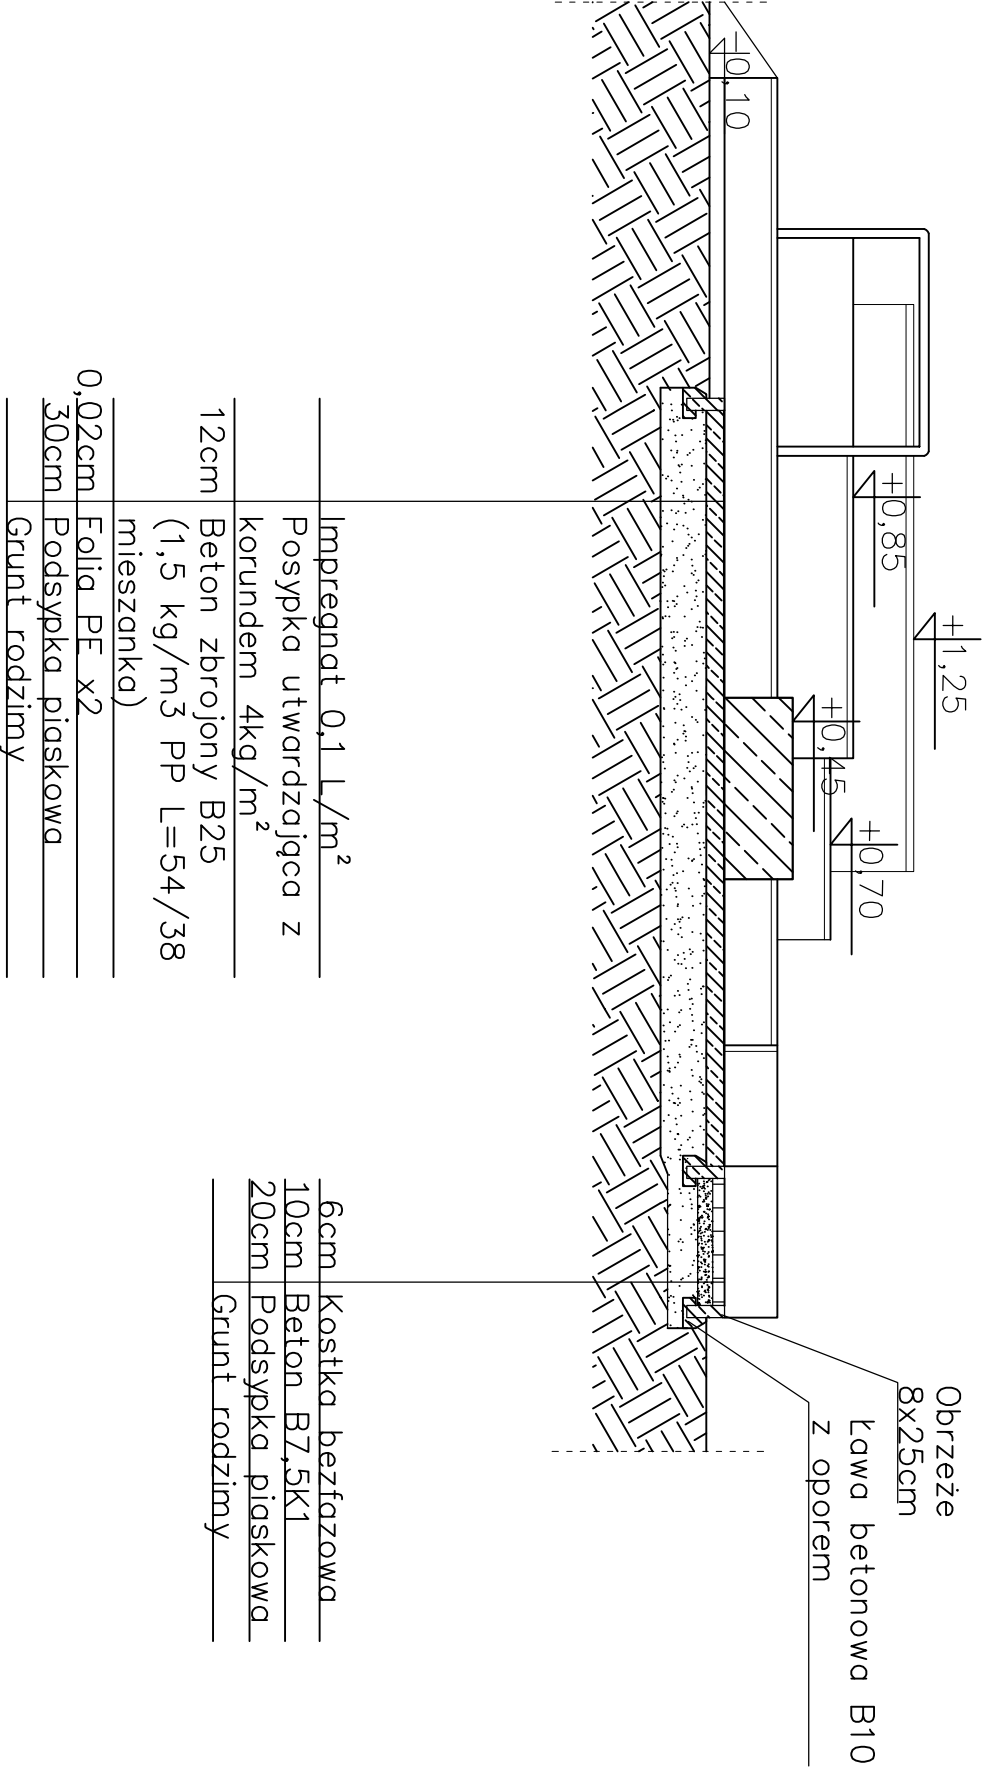

Skatepark w miejscowości Chechło Drugie, działka nr. 117/16 Gmina Dobroń			
Investor:	Gmina Dobroń Ul. 11 Listopada 9 95-082 Dobroń		
Projektował:	Marek Mizak 2331/Lb/84	Data:	03.2011
Opracowali:	Bonieć Falicki Małgorzata Pietrzak		Skala: 1:50
Tytuł rysunku:	Przekrój BB	Arkusz: 6 / 17	