


PRZEKRÓJ AA

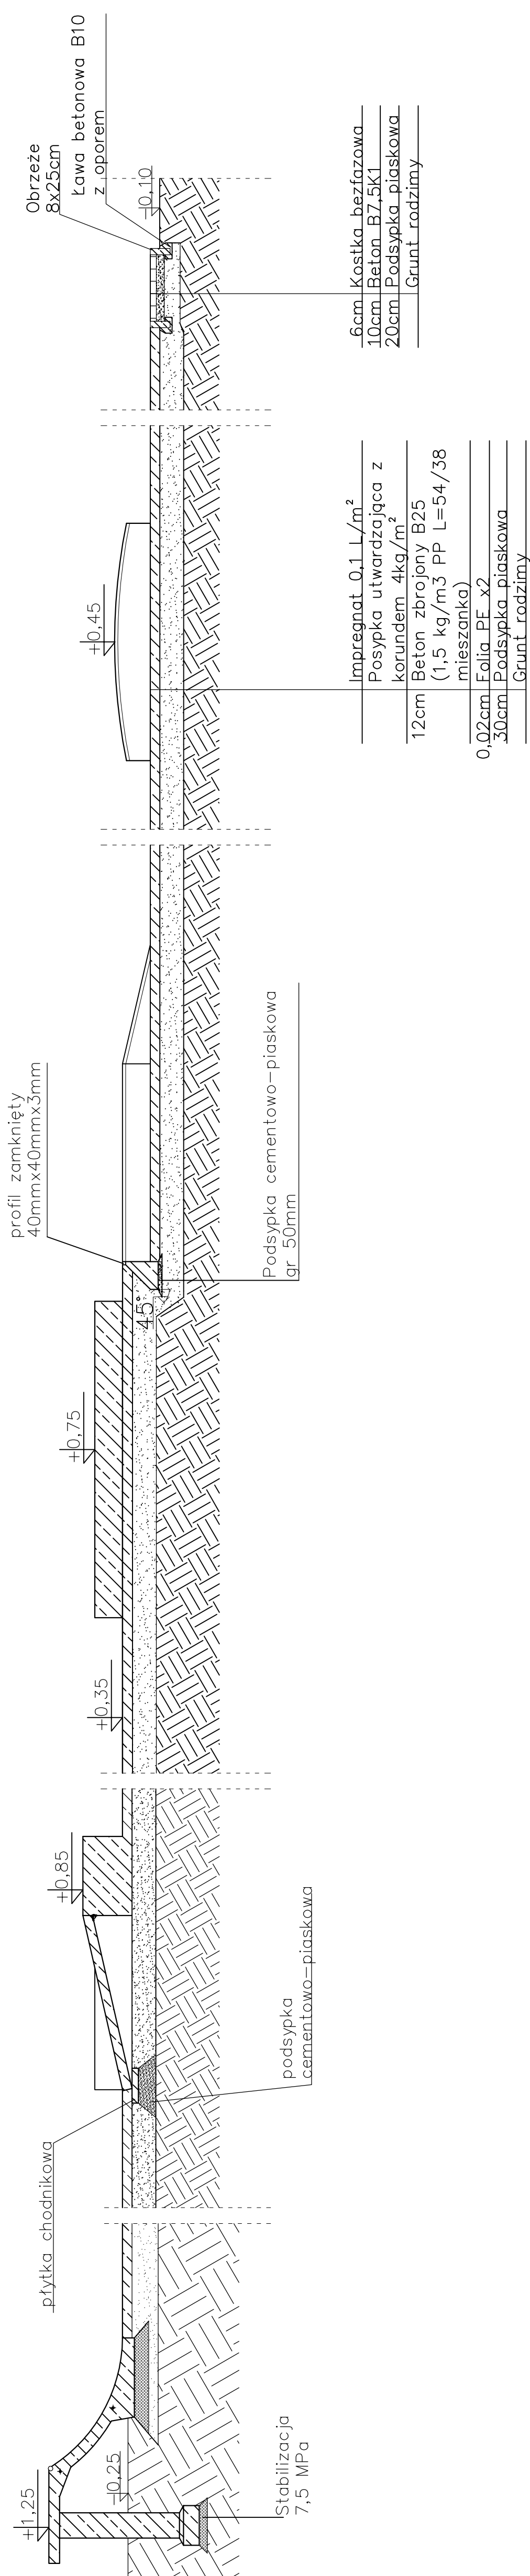

Skatepark w miejscowości Chechotko Drugie, działka nr. 117/16 Gmina Dobroń			
Inwestor:	Gmina Dobroń	Uli. 11 Listopada 9	95-082 Dobroń
Projektował:	Marek Mizak	Data:	03.2011
	2331/Lb/84	Skala:	1:50
Opracowali:	Boniek Falicki		
	Małgorzata Pietrzak		
Tytuł rysunku:	Przekrój AA	ARKUSZ:	5 / 16