



	Impregnat 0,1 L/m ²
	Posypka utwardzająca z korundem 4kg/m ²
12cm	Beton zbrojony B25 (1,5 kg/m ³ PP L=54/38 mieszanka)
0.02cm	Folia PE x2
30cm	Podsyпка piaskowa
	Grunť rodzimý

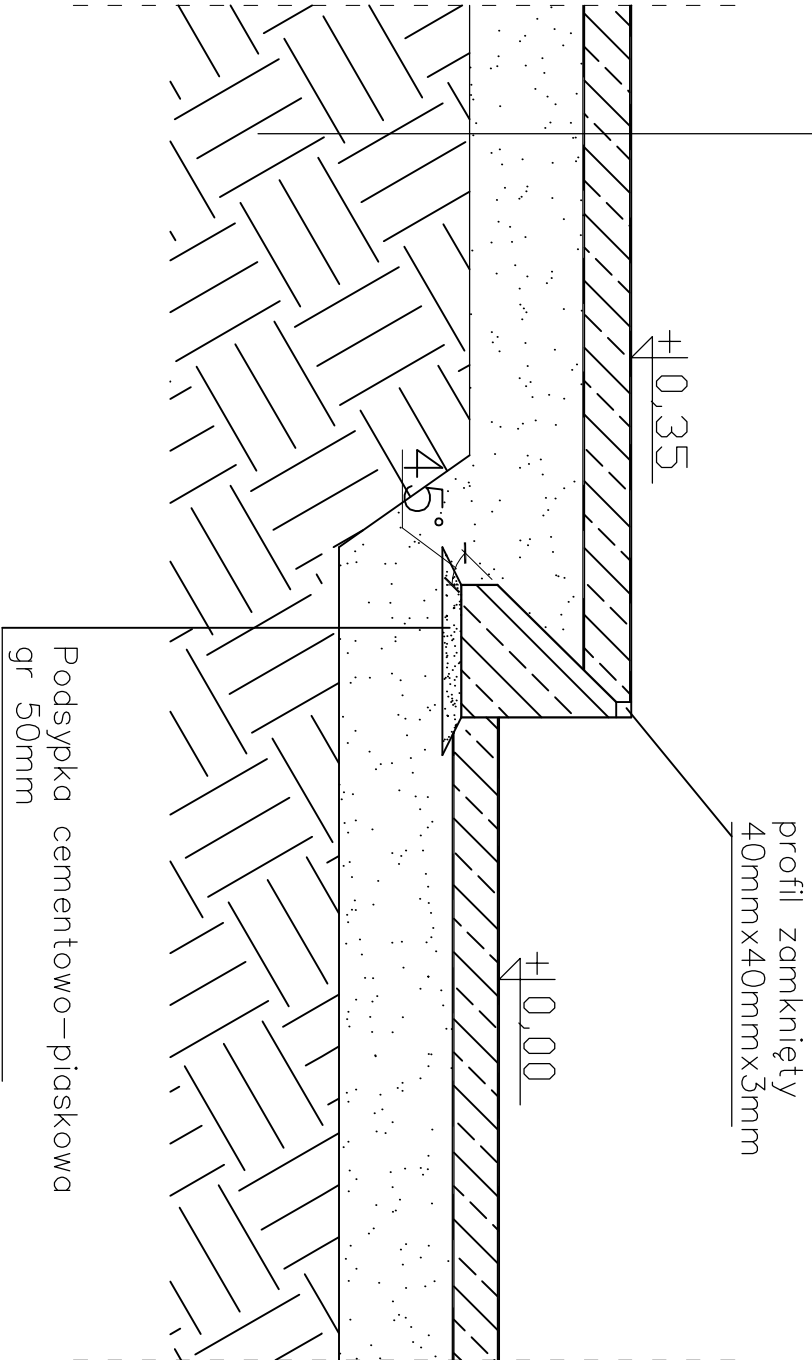

6cm	Kostka bezfazowa
10cm	Beton B7.5K1
20cm	Podsyпка piaskowa
	Grunť rodzimý

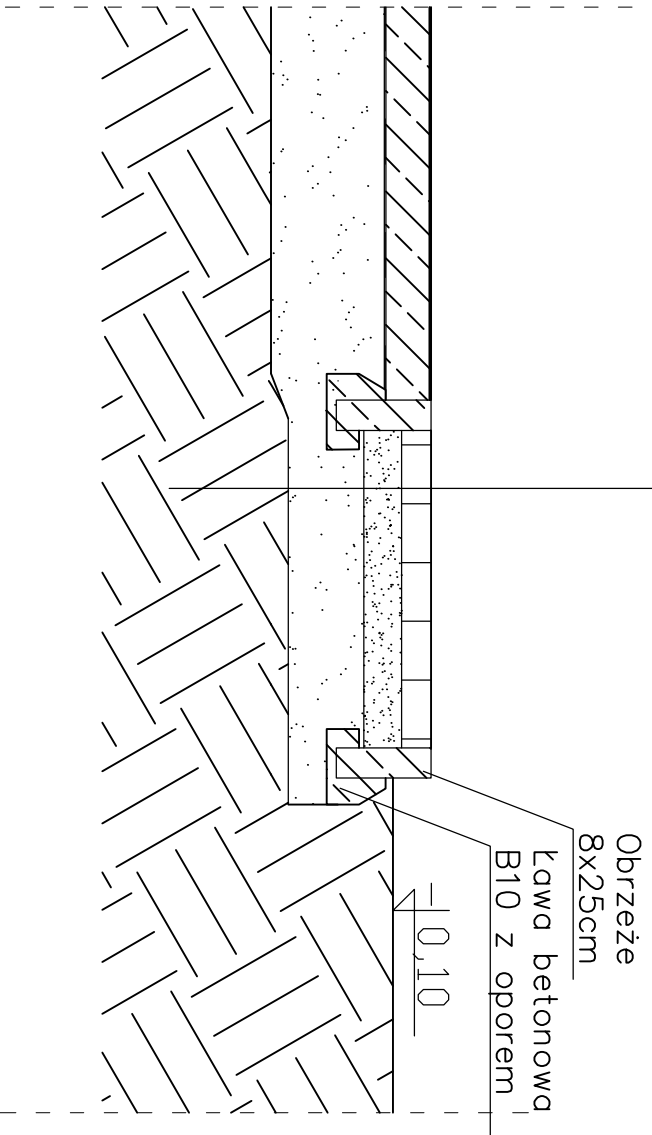

Skatepark w miejscowości Chechto Drujie, działka nr. 117/16 Gmina Dobroń			
Investor:	Gmina Dobroń	Ul. 11 Listopada 9 95-082 Dobroń	
Projektował:	Marek Mizak	Data: 03.2011	
Opracowali:	Boniek Falićki	Skala: 1:20	
	Małgorzata Pietrzak	Przekrój przez płytę	
Tytuł rysunku:	skateparku	Arkusz: 4 / 15	