

województwo
powiat pabianicki
gmina Dobroń obręb Dobroń Poduchowny 100804_2.0006
ul. Tuwima dz. 500/30

MAPA DO CELÓW PROJEKTOWYCH 1:500

Mapa wykonana na podstawie mapy zasadniczej gminy Dobroń
nr sekcji 122144.193.241, pomiaru uzupełniającego z miesiąca
lutego 2012 r., danych "SIT", instrukcji technicznej K-1 (mapa numeryczna).

WYKONAWCA

Pracownia Geodezyjna "GEOMIAR"
Antoni Rednarski, Nuclej Chlewicki
ul. Długo 10-12 95-200 Pabianice
Lis 301/3297-41/2012
KREG 1236-13/2012

Publikacja dn. 14.02.2012

Na bruku na mapie uwzględniono podane dane do inwentaryzacji
lub do aktualizacji danych przez gminę, nie gwarantujemy mapy nie posiada
odpowiedzialności.



Mapa została wykonana bez uwzględnienia danych z tytułu składek gruntowych
użytkowników i właścicieli nieruchomości o charakterze projektowej inwestycji
nie wpływają na sposób zagospodarowania gruntów położonych
na obszarze mapy.

Układ współrzędnych 1965

Układ W

dt

GEODEZYJNA
ANTONI REDNARSKI
NUCLEJ CHLEWICKI
UL. DŁUGO 10-12
95-200 PABIANICE
LIS 301/3297-41/2012
KREG 1236-13/2012

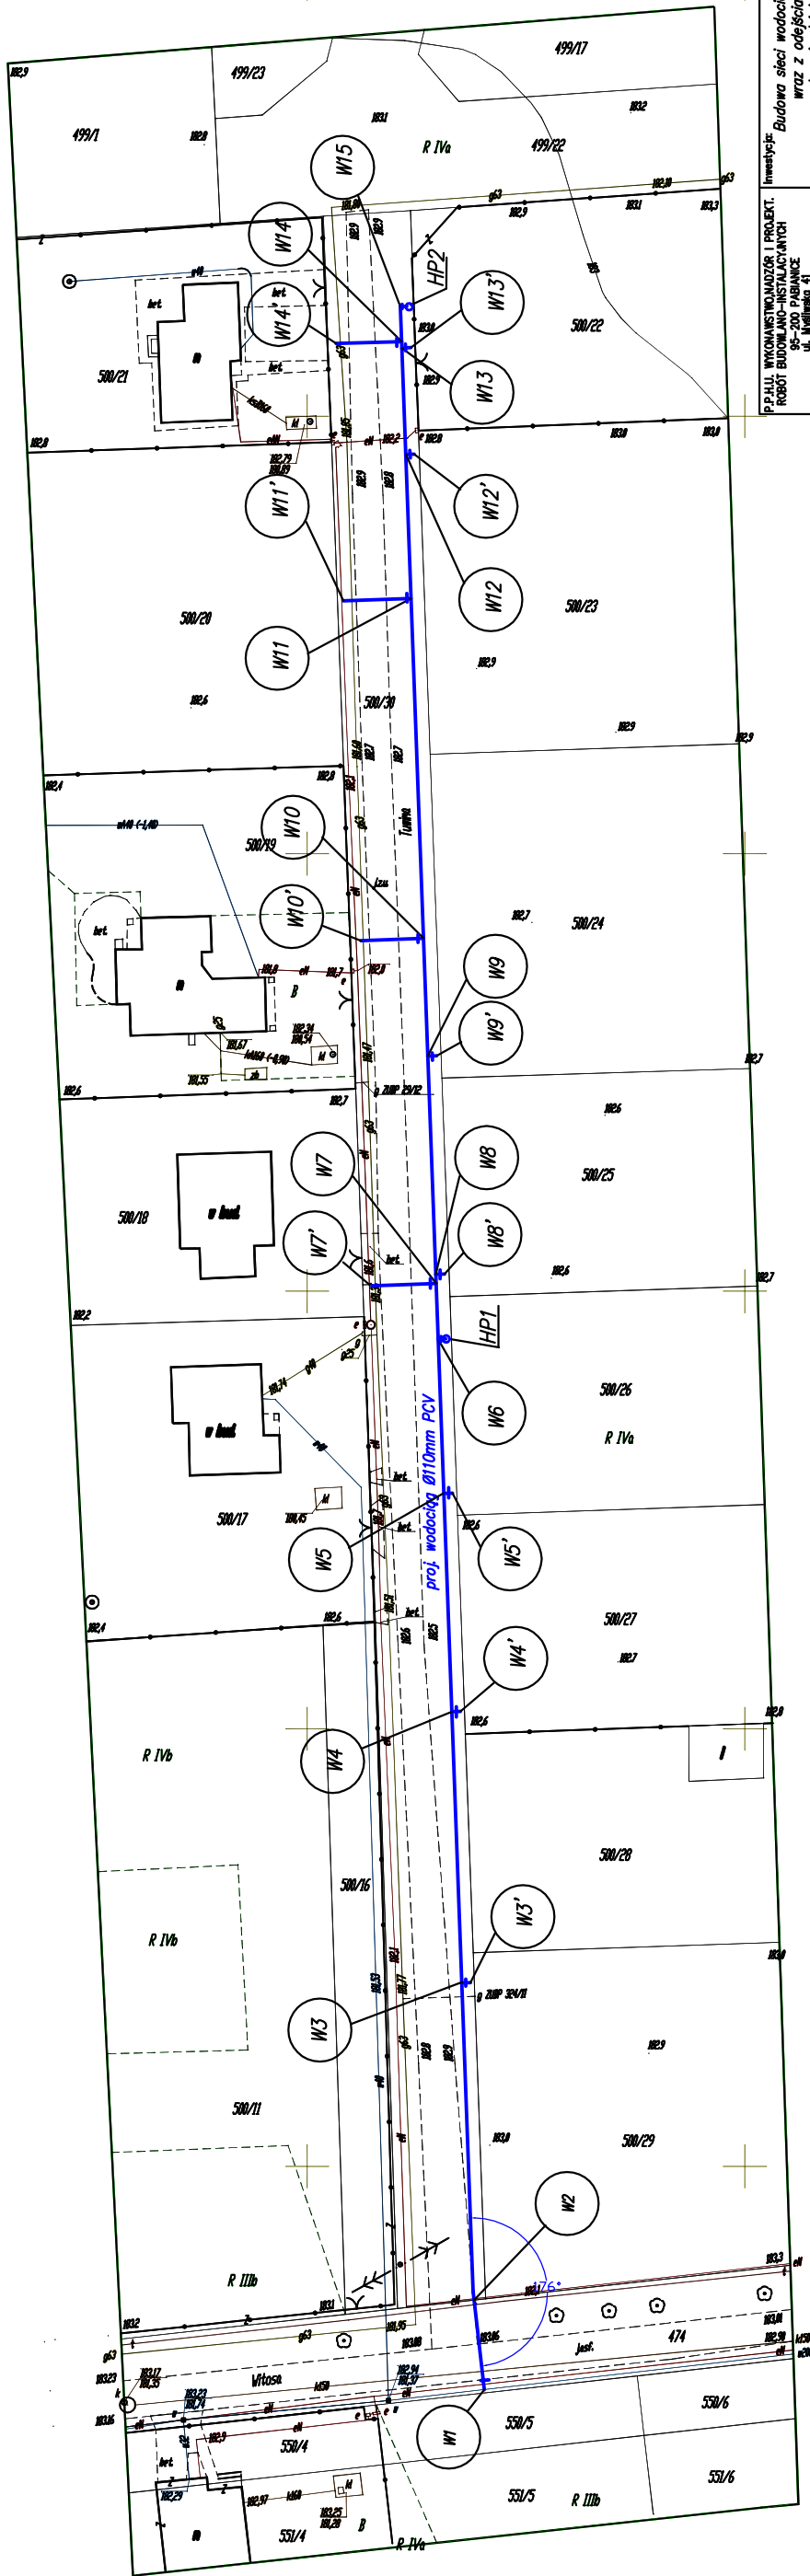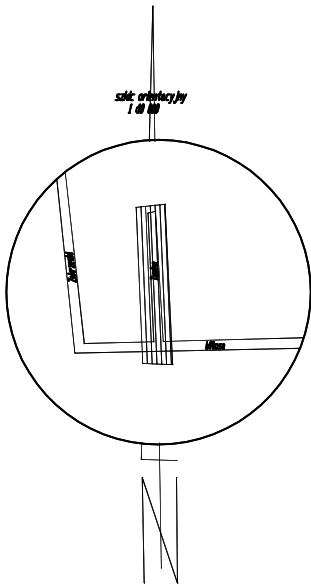

LEGENDA

- projektowany wodociąg
- zasuwa kółkowa
- hydrant na odgałęzieniu

ZA ZGODNOŚCI Z ORYGINAŁEM MAPY

INWENTARYJACJA PROJEKT BUDOWY SIECI WODOCIEGOWEJ W UL. TUWIMA WRAZ Z ODEJŚCIAMI OD SIECI W M. DOBRON NA TERENIE DZIAŁEK NR 474 I 500/30	INWENTARYJACJA PROJEKT BUDOWY SIECI WODOCIEGOWEJ W UL. TUWIMA WRAZ Z ODEJŚCIAMI OD SIECI W M. DOBRON NA TERENIE DZIAŁEK NR 474 I 500/30
PROJEKTOWAŁ mgr inż. Marek Kosiński upr. 11/04/MK	TYTUŁ OPISOWY Projekt Budowlany
SPRAWDZIŁ mgr inż. Marek Kosiński upr. 11/04/MK	TYTUŁ OPISOWY Projekt zagospodarowania terenu
DATA 03.2012	NR ZAMÓWIENIA 1-1