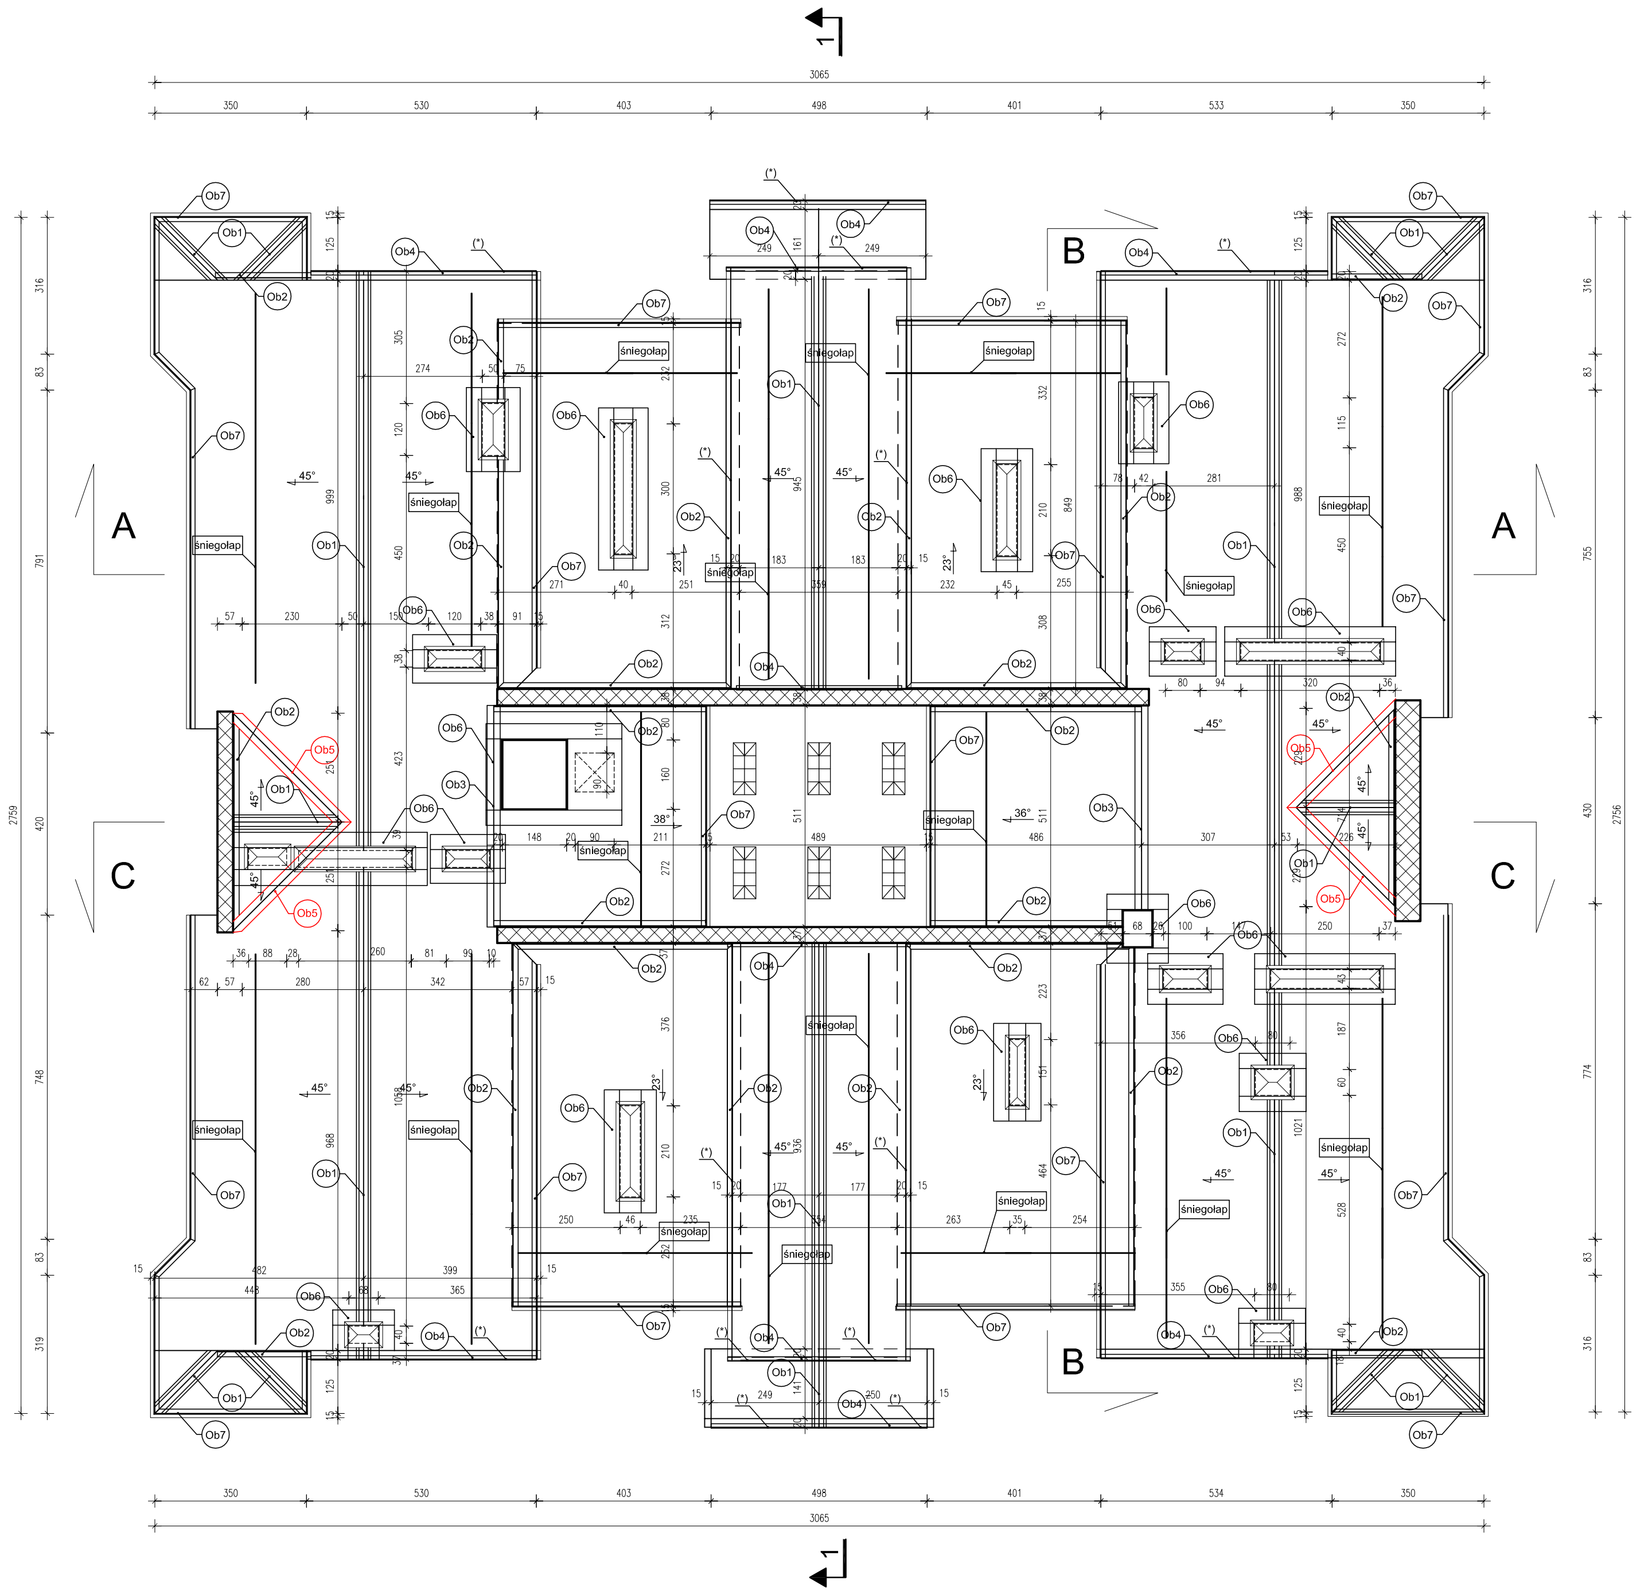

(*) WYMAGANE WYSUNIĘCIE ŁAT NA 20cm POZA LICO ŚCIANY

AUTOR PROJEKTU

ARCONBUD

Przedsiębiorstwo Projektowo - Wykonawcze
91-425 ŁÓDŹ
ul. Północna 36a
tel/fax: (0-42) 633-27-38,630-02-21
e-mail: arconbud@arconbud.com.pl
http:\\www.arconbud.com.pl

ZLECENIODAWCA

SZKOŁA PODSTAWOWA IM. WŁADYSŁAWA REYMONTA
W MOGILNIE DUŻYM ; MOGILNO DUŻE 21, 95-082 DOBROŃ

PROJEKT

PROJEKT BUDOWLANY REMONTU POKRYCIA DACHOWEGO BUDYNKU SZKOŁY PODSTAWOWEJ IM. WŁADYSŁAWA REYMONTA W MOGILNIE DUŻYM W DOBRONIU

PROJEKTOWAŁ	UPRAWNIENIA	SPECJALNOŚĆ	PODPIS
inż. Zbigniew Pietroń	upr.193/86/WL	KONSTRUKCYJNO-BUDOWLANA	
OPRACOWAŁ			PODPIS
mgr inż. Inga Stanik			
inż. arch. Emilia Jakubowska			
mgr inż. arch. Patryk Pietroń			

NAZWA RYSUNKU: RZUT DACHU- układ obróbek blacharskich

SKALA: 1 : 100

FAZA PROJEKTU: INWENTARYZACJA

DATA: 04.2012 r.

ZLECENIE	TOM	BRANŻA	NR RYSUNKU
3/P/04/2012	1.1	A	1-01-00