
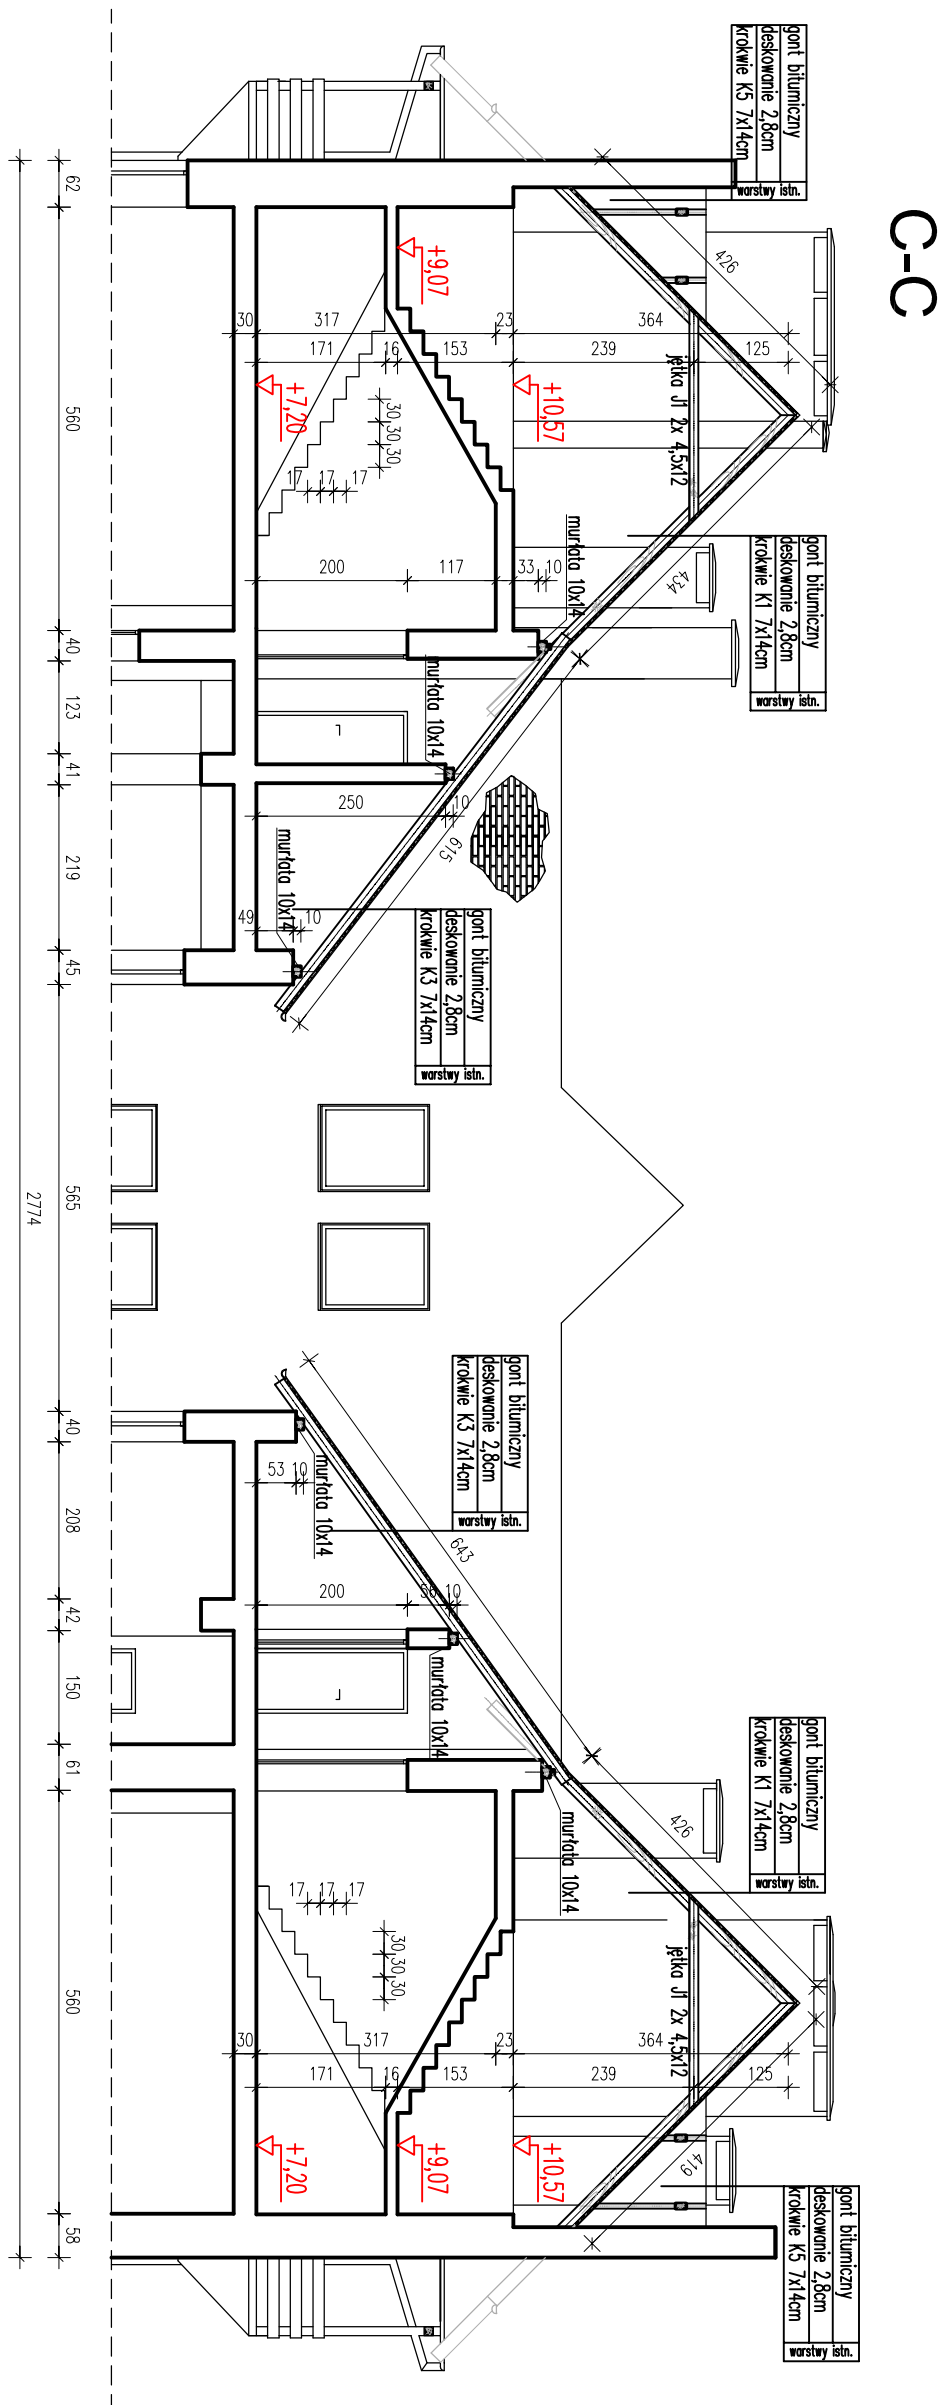
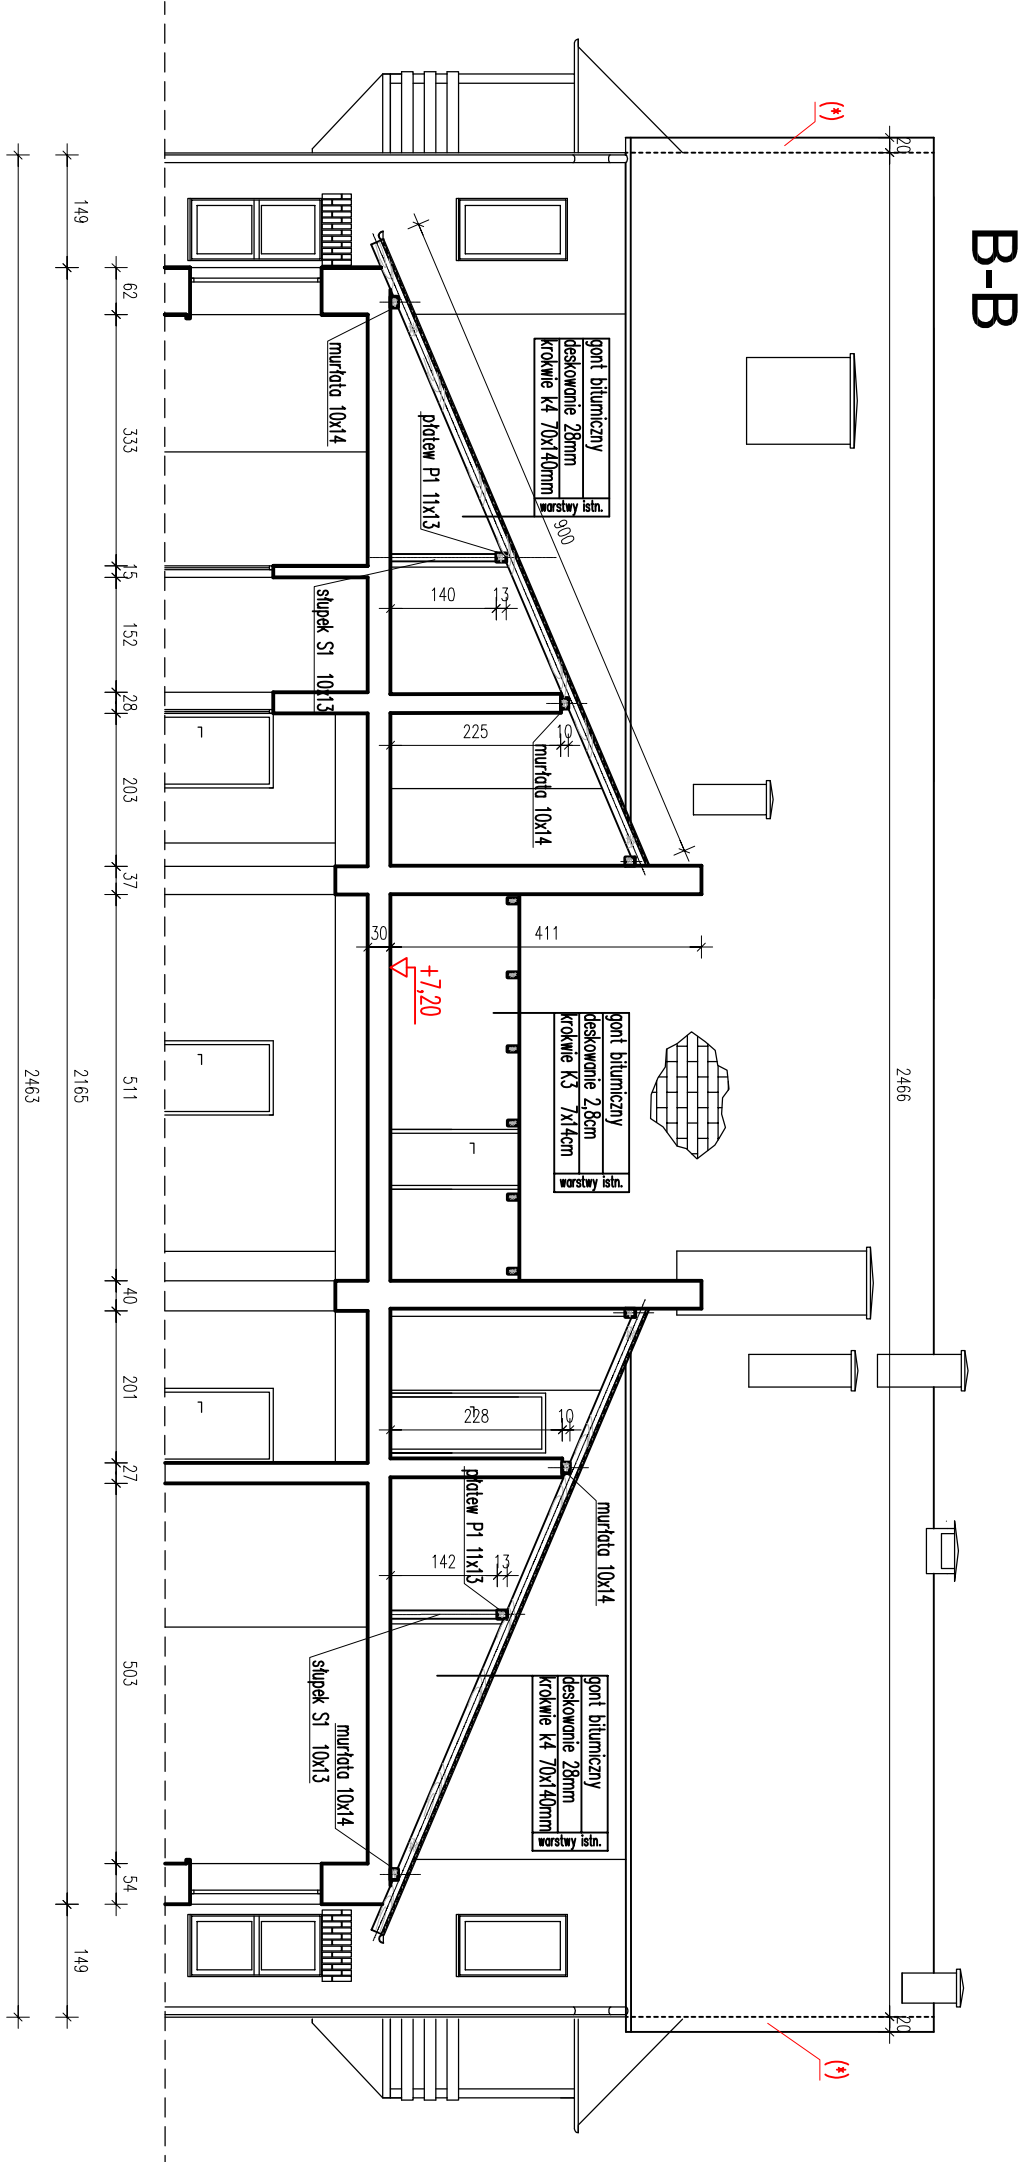


PRZEKROJE

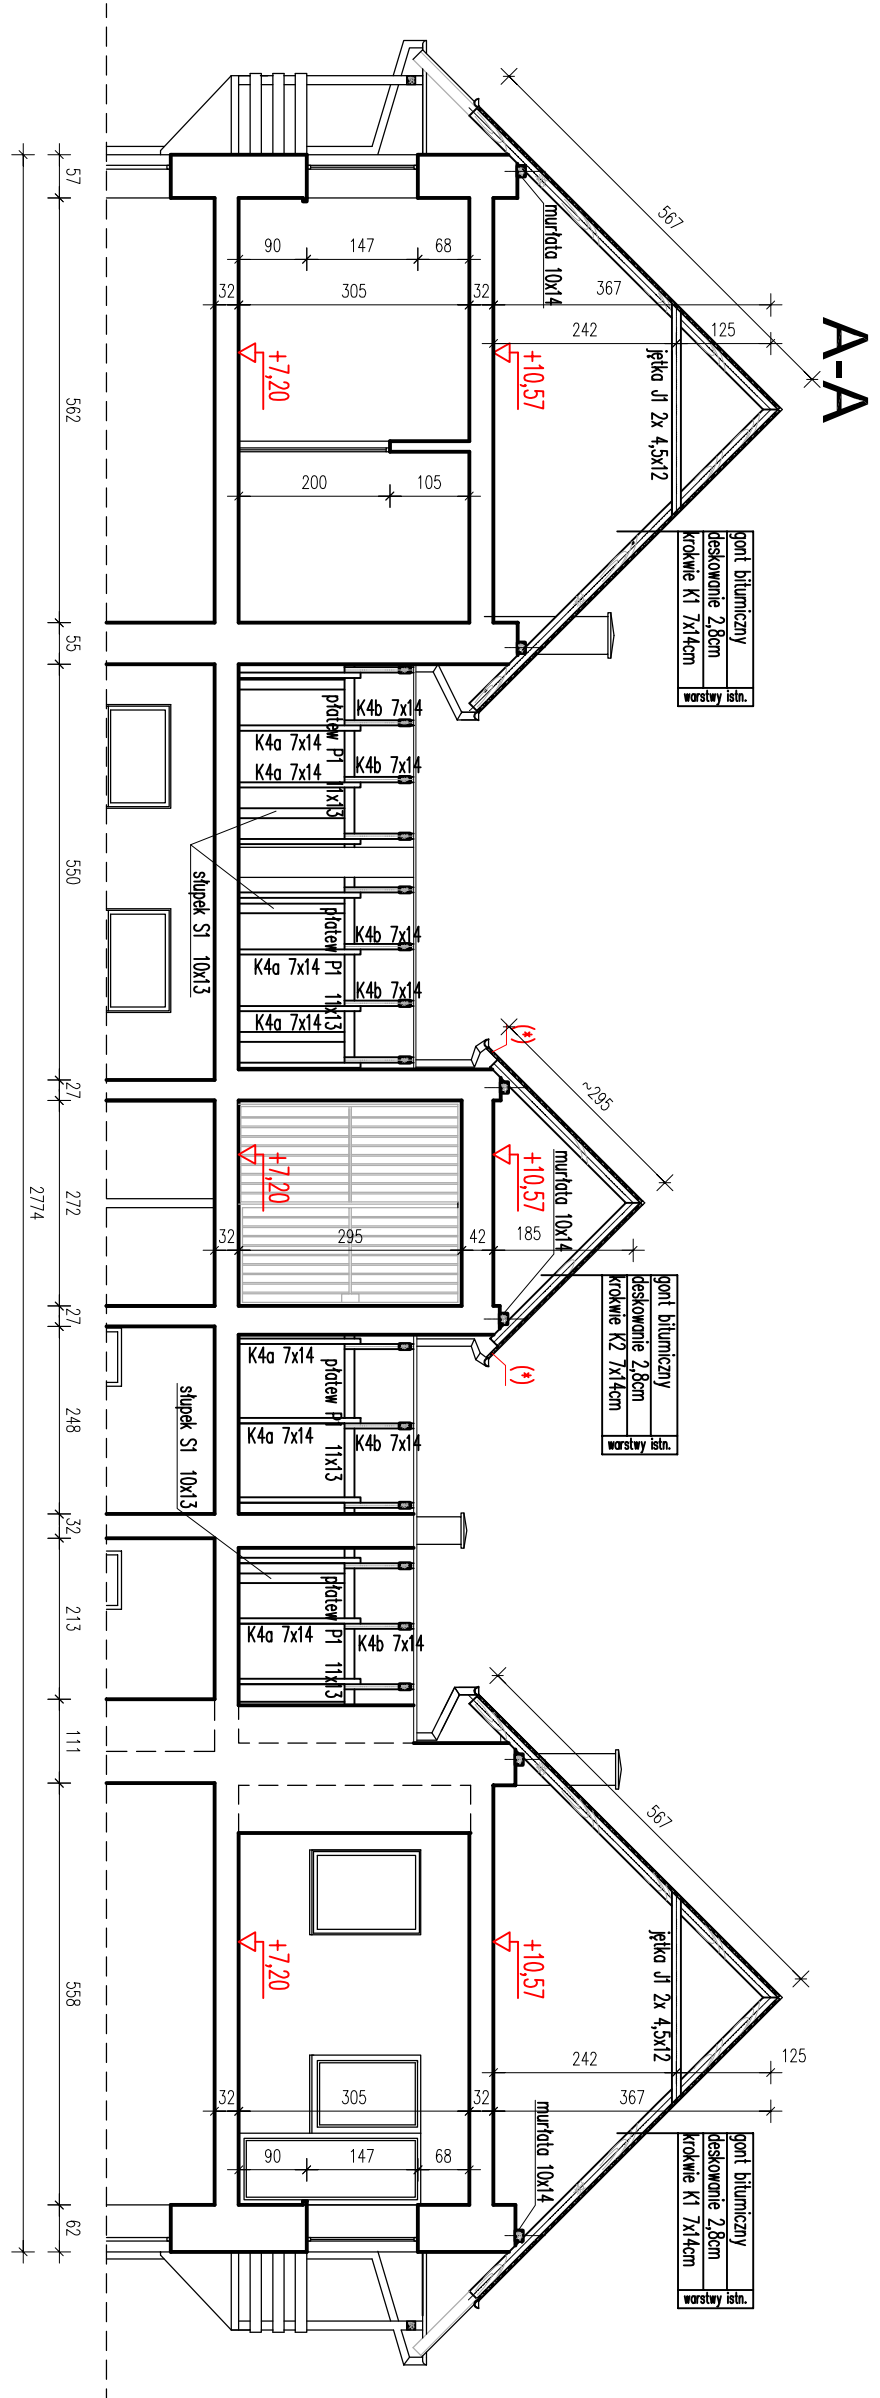

(*) WYMAGANE WYSIŃCIE ŁAT NA 20cm
POZA UCIO ŚCIANY

AUTOR PROJEKTU			
Przedsiębiorstwo Projektowe i Wykonawstwo ARCON BUD ul. Paleniosa 86a tel./fax: (0-42) 653-27-38.639-02-21 e-mail: arconbud@arconbud.com.pl http://www.arconbud.com.pl			
ZLECENIODAWCA			
SZKOŁA PODSTAWOWA IM. WŁADYSŁAWA REYMONTA W MOGIŁNO DŁUŻE 21-95-082 DOBRON			
PROJEKT			
PROJEKT BUDOWLANY REMONTU POKRYCIA DACHOWEGO BUDYNKU SZKOŁY PODSTAWOWEJ IM. WŁADYSŁAWA REYMONTA W MOGIŁNO DŁUŻYM W DOBRONIU			
PROJEKTOWAŁ	WYKONAWCA	WERYFIKOWAŁ	PROJEKTOWAŁ
mgr inż. Rafał Szlachetko			
mgr inż. Andrzej Szlachetko			
mgr inż. Andrzej Szlachetko			
SKALA			
PRZEKROJE DACHU A-A, B-B, C-C			
1 : 100			
PEŁNIA PROJEKTU			
INWENTARYZACJA	TYTUŁ	STANOWISKO	DATA
3/P/04/2012	1.1	A	1-02-00