

Opis techniczny

Przedmiotem zgłoszenia jest wykonanie prac pod nazwą: Przebudowa dróg na terenie gminy Dobroń nie wymagających pozwolenia na budowę zgodnie z art.3 pkt 7a i art 29 ust.2 pkt.12 Ustawy Prawo budowlane, polegających na utwardzenie ul. Prusa działka nr 240/8 obręb 2 Chechło Pierwsze oraz ul. Słowackiego działka nr 232 obręb 2 Chechło Pierwsze.

Przedmiot inwestycji:

Na drodze gminnej wewnętrznej ul. Prusa działka nr 240/8 obręb 2 Chechło Pierwsze na odcinku 182 m szerokości 4,0 m wykonanie 728 m² nakładki asfaltowej, utwardzenie poboczy tłucznem kamiennym 150 m² połączenie z istniejącą nawierzchnią,

Na drodze gminnej wewnętrznej ul. Słowackiego działka nr 232 obręb 2 Chechło Pierwsze na odcinku 165 m szerokości 3,5 m wykonanie 560 m² nakładki asfaltowej, utwardzenie poboczy tłucznem kamiennym 140 m² połączenie z istniejącą nawierzchnią.

Istniejący stan zagospodarowania:

Obecnie przedmiotowa nawierzchnia ulic jest wykonana z tłucznia kamiennego, położenie nowej warstwy mieszanki mineralno-bitumicznej poprawi jakość drogi i poprawi warunki poruszania się po ulicach, zmniejszy uciążliwości związane z przemieszczaniem się tym odcinkiem drogi ograniczy pylenie. Wykonanie utwardzenia (zaznaczonego na załączonej mapie kolorem niebieskim).

Planowane do wykonania prace:

Remont nawierzchni na ul. Prusa i ul. Słowackiego, obejmuje następujące czynności:

- a) wytyczenie drogi w terenie,
- b) mechaniczne profilowanie i zagęszczenie podłoża pod warstwy konstrukcyjne nawierzchni w gruncie,
- c) ułożenie nawierzchni podkładowej z mieszanki mineralno-bitumicznej w ilości 50kg/m²
- d) ułożenie nawierzchni z mieszanek mineralno-bitumicznych, grysowych warstwa ścieralna asfaltowa grubość po zagęszczeniu 4 cm.
- e) zasmarowanie krawędzi emulsją asfaltową,
- f) utwardzenie poboczy tłucznem kamiennym, po obu stronach wylanej nawierzchni asfaltowej – na szerokość 40 cm grubość od zera do 6 cm.

Prace będą wykonywane w obrębie działki, bez naruszania praw terenów przyległych do nieruchomości Gminy Dobroń.

Dobroń, dnia 26.09.2017 r.

Opracował:

Przedmiar robót**Przebudowa ulicy Słowackiego w Chechle Pierwszym**


L.p	Podstawa	Opis	Jedn.obm.	Ilość
1		1. Roboty przygotowawcze		
1d. 1	KNR 2-01 0119-03	Roboty pomiarowe przy liniowych robotach ziemnych - trasa drogi w terenie równym	km	0,16
Razem dział 1: Roboty przygotowawcze				
	CPV 45233000-2 9	2. Roboty Ziemne		
2d. 2	KNR 2-31 0103-04	Mechaniczne zagęszczanie i profilowanie podłoża pod warstwy konstrukcyjne nawierzchni w gruncie kat. I-IV	m ²	560,00
Razem dział 2: Roboty ziemne				
3		3. Roboty nawierzchniowe		
3d.3	KNR 2-31 0108-02	Wyrównanie istniejącej podbudowy mieszanką mineralno-asfaltową z wbudowaniem mechanicznym 50 kg/m ²	t	28,00
3d.4	KNR 2-31 0310-02	Nawierzchnia z mieszanek mineralno-bitumicznych grysowych -warstwa ścieralna asfaltowa - grubość po zagęszczeniu 4 cm	m ²	560,00
Razem dział 3: Roboty nawierzchniowe				
4		4. Roboty wykończeniowe		
4d. 5	KNR 2-31 0114-07 0114-08	Utwardzenie poboczy gr 4 cm tłuczniem kamiennym	m ²	150,00
4d. 5	KNR 2-31 1406/03	regulacja pionowa skrzynek zasuw wodociągowych	szt.	5
Razem dział 4: Roboty wykończeniowe				

Przedmiar robót
Przebudowa ulicy Prusa w Chechle Pierwszym

L.p	Podstawa	Opis	Jedn.obm.	Ilość
1		1. Roboty przygotowawcze		
1d. 1	KNR 2-01 0119-03	Roboty pomiarowe przy liniowych robotach ziemnych - trasa drogi w terenie równym	km	0,182
Razem dział 1: Roboty przygotowawcze				
2	CPV 45233000-9	2. Roboty Ziemne		
2d. 2	KNR 2-31 0103-04	Mechaniczne zagęszczanie i profilowanie podłoża pod warstwy konstrukcyjne nawierzchni w gruncie kat. I-IV	m ²	728,00
Razem dział 2: Roboty ziemne				
3		3. Roboty nawierzchniowe		
3d.3	KNR 2-31 0108-02	Wyrównanie istniejącej podbudowy mieszanką mineralno-asfaltową z wbudowaniem mechanicznym 50 kg/m ²	t	36,50
3d.4	KNR 2-31 0310-02	Nawierzchnia z mieszanek mineralno-bitumicznych grysowych - warstwa ścieralna asfaltowa - grubość po zagęszczeniu 4 cm	m ²	728,00
Razem dział 3: Roboty nawierzchniowe				
4		4. Roboty wykończeniowe		
4d. 5	KNR 2-31 0114-07 0114-08	Utwardzenie poboczy gr 4 cm tłucznem kamiennym	m ²	150,00
4d. 5	KNR 2-31 1406/03	regulacja pionowa skrzynek zasuw wodociągowych	szt.	4
Razem dział 4: Roboty wykończeniowe				

Przekrój poprzeczny

ul. Prusa działka nr 240/8 obręb 2 Chechło Pierwsze
ul. Słowackiego działka nr 232 obręb 2 Chechło Pierwsze

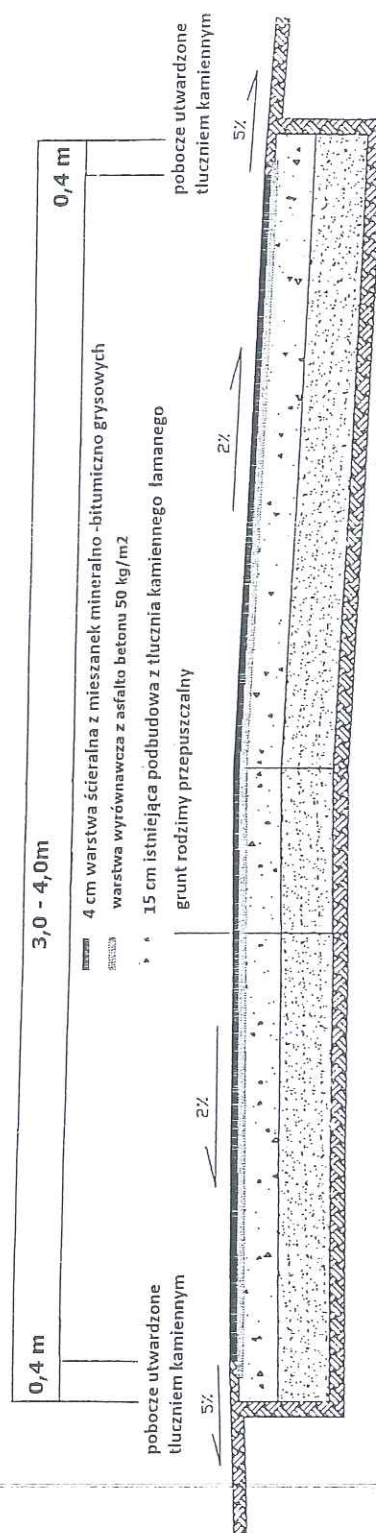

KOPIA MAPY ZASADNICZEJ

Nr kancelaryjny: GK.604.2.623.2017

Bz/4

Województwo: ŁÓDZKIE

Powiat: PABIANICKI

Jednostka ewidencyjna: Gm. Dobroń

Obwód ewidencyjny: Cicheń Pierwsze

Skala 1:500

Utwierdzone pobocze
nakładka asfaltowa

