


Przekrój konstrukcyjny
skala 1:20

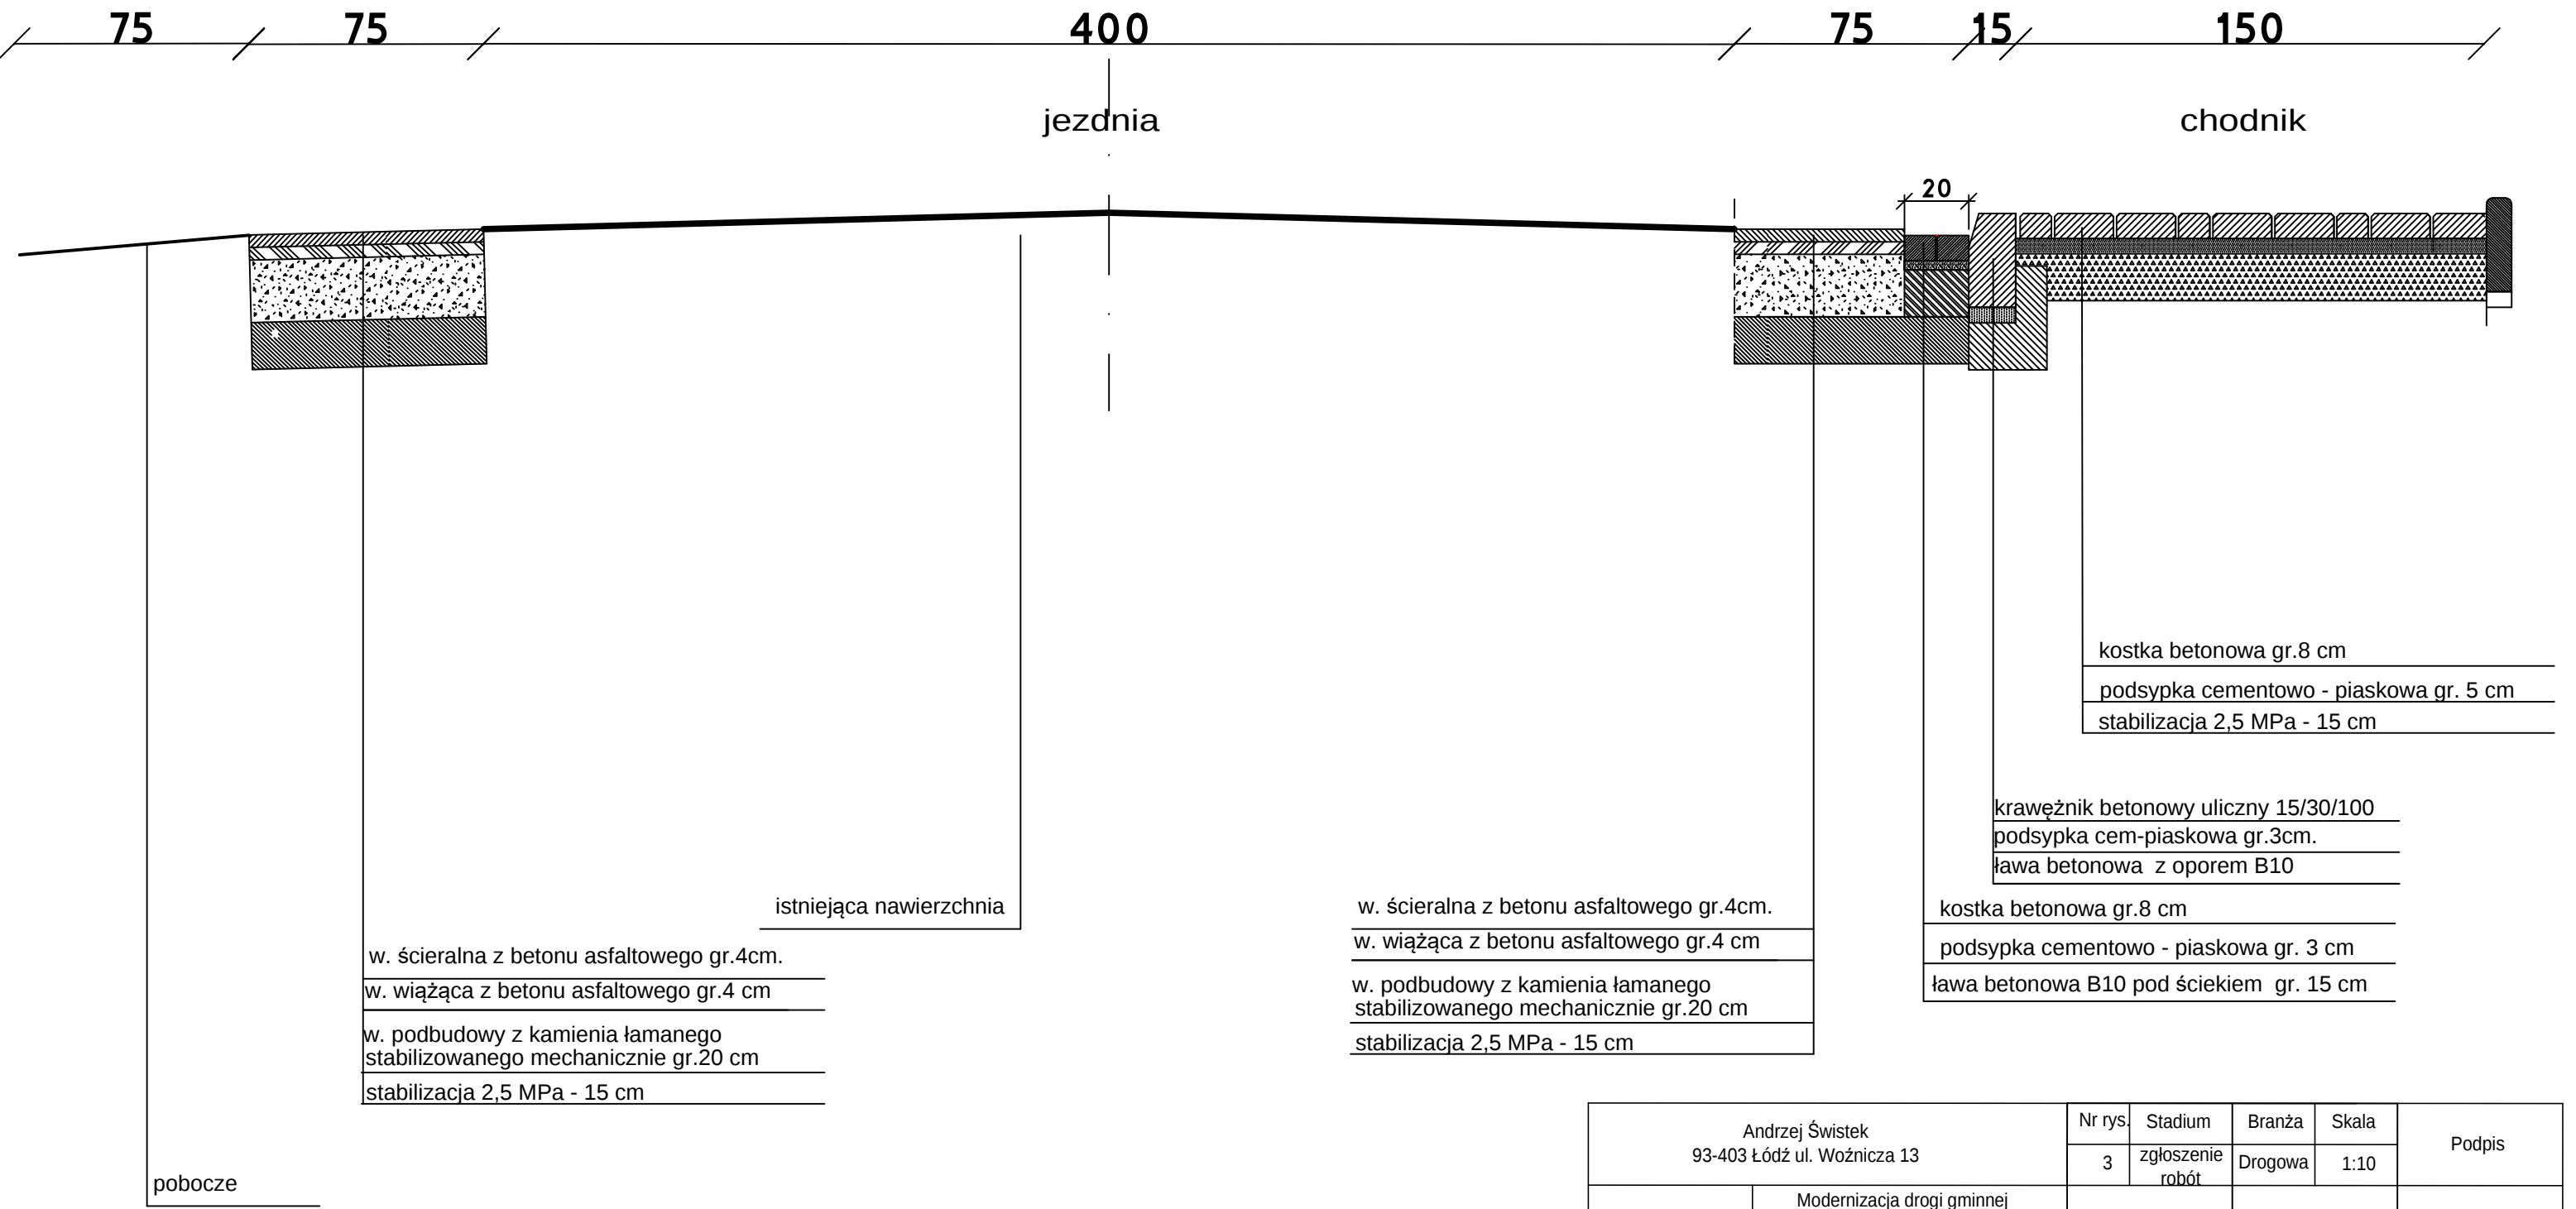

Andrzej Świstek 93-403 Łódź ul. Woźnicza 13		Nr rys.	Stadium	Branża	Skala	Podpis
		3	zgłoszenie robót	Drogowa	1:10	
Obiekt	Modernizacja drogi gminnej nr 108053E na odcinku od drogi nr 482 do dz. 127 obręb 11 gm. Dobroń	Projektował		mgr inż. Andrzej Świstek Nr Upr. 247/85/WŁ		
Adres inwestycji	Orpelów gmina Dobroń działka nr 173					
Treść rysunku	przekrój konstrukcyjny Wrzesień 2017					