


Pabianice, 23.04.2018 r.

(nr rejestru organu)

ZGŁOSZENIE

**budowy /rozbiórki / wykonania robót budowlanych¹
niewymagających pozwolenia na budowę**

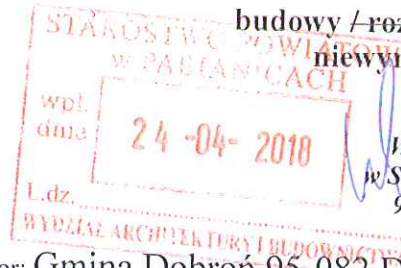

Starosta Powiatu Pabianickiego
Wydział Architektury i Budownictwa
w Starostwie Powiatowym w Pabianicach
95-200 Pabianice ul. Piłsudskiego 2

Inwestor: Gmina Dobroń 95-082 Dobroń ul. 11 Listopada 9

(imię i nazwisko lub nazwa instytucji oraz adres)

na podstawie art. 30 ustawy z dnia 7 lipca 1994 r. – Prawo Budowlane (tekst jednolity Dz. U. z 2006r. Nr 156, poz. 1118 z późniejszymi zmianami)

z g ł a s z a m

budowę /rozbiórkę / wykonanie robót budowlanych¹:

w miejscowości: ul. Podleśna działka nr: 281 obręb 3 Chechło Drugie

rodzaj, zakres oraz sposób wykonania robót budowlanych:

remont nawierzchni ul. Podleśna w Chechle Drugim gm. Dobroń, zgodnie z załączonym opisem;

termin ich rozpoczęcia 23.05.2018 r.

Do zgłoszenia dołączam: ¹

- 1) dwa egzemplarze dokumentacji zawierającej:
 - a) oświadczenie o posiadanym prawie do dysponowania nieruchomością na cele budowlane,
 - b) uproszczony projekt (w zależności od potrzeb odpowiednie szkice i rysunki a także pozwolenia, uzgodnienia i opinie wymagane odrębnymi przepisami). W przypadku rozbiórki należy określić wysokość obiektu, odległość od granicy działki oraz czas trwania rozbiórki.
 - c) plan sytuacyjny działki lub terenu na mapie geodezyjnej do celów lokalizacyjnych z zaznaczonym miejscem prowadzenia robót (lokalizacją obiektu) + wypis z rejestru gruntów,
 - d) projekt zagospodarowania działki lub terenu na mapie geodezyjnej do celów projektowych, uzgodniony z rzeczoznawcą do spraw zabezpieczeń przeciwpożarowych wraz z opisem technicznym instalacji wykonanym przez projektanta posiadającego uprawnienia budowlane (jeżeli jest wymagany);
 - e) prawomocną decyzję o warunkach zabudowy i zagospodarowania terenu jeżeli jest wymagana zgodnie z przepisami ustawy o planowaniu i zagospodarowaniu przestrzennym lub wypis i wyrys z obowiązującego planu miejscowego zagospodarowania przestrzennego;
 - f) upoważnienie udzielone osobie pełnomocnika działającego w imieniu inwestora.

☐ Proszę o wydanie zaświadczenia o braku uwag i sprzeciwu.

¹ Niepotrzebne skreśli

ZWOLNIONO z opłaty skarbowej na podstawie ustawy z dnia 16.11.2006 r. o opłacie skarbowej (Dz. U. Nr 225, poz. 1635): - sprawy budownictwa mieszkaniowego - jednostki budżetowe i samorządu terytorialnego - inne data podpis	(Sprawdzono braki formalno – prawne)
UISZCZONO opłatę skarbową – budowlaną: w wysokości na kwicie nr w dniu podpis pracownika	

WÓJT
Robert Górecki
(podpis inwestora lub osoby upoważnionej)

Pouczenie:

Zgłoszenia budowy należy dokonać przed terminem zamierzonego rozpoczęcia robót budowlanych. Do wykonania robót budowlanych można przystąpić, jeżeli w terminie 30 dni od dnia doręczenia zgłoszenia właściwy organ nie wniesie, w drodze decyzji, sprzeciwu i nie później niż po upływie 2 lat od określonego w zgłoszeniu terminu ich rozpoczęcia.
W przypadku rozbiórki należy określić wysokość obiektu, odległość od granicy działki oraz czas trwania rozbiórki.

Województwo : łódzkie
Powiat : pabianicki
Jednostka ewidencyjna : 100804_2 DOBRÓŃ
Obręb : 0003 CHECHŁO DRUGIE

INFORMACJA O DZIAŁCE
z dnia: 23-04-2018

Jednostka rejestrowa : G.455

Lp	Podmiot ewidencyjny	Charakter własności/władania	Udział
1	GMINA DOBRÓŃ 11 LISTOPADA 9; DOBRÓŃ REGON: 730934625	Wł. samois.	1/1
2	URZĄD GMINY W DOBRONIU DROGI Powszechnego KORZYSTANIA 11 LISTOPADA 9; DOBRÓŃ	Gospodarowanie	1/1

Nr działki	Ark	Położenie działki	Użytki				Pow działki[ha]	Dokumenty
1.281	1		OFU	OZU	Klasa	Pow.	0.34	
			dr			0.34		
Id działki : 100804_2.0003.AR_1.281		Wartość w tys. zł: 0 Rejestr zabytków: Rejon statystyczny:						

Sporządził: Tomasz Ignaczak, dnia: 2018-04-23

**„Remont nawierzchni ul. Podleśnej
w Chechle Drugim gm. Dobroń”**

Materiał zgłoszenia robót budowlanych

Inwestor:
Gmina Dobroń
z siedzibą: 95-082 Dobroń ul. 11 Listopada 9 Dobroń

adres inwestycji:
ul. Podleśna dz. nr 281 obręb 3 Chechło Drugie

Dobroń kwiecień 2018

Opis techniczny

Przedmiotem zgłoszenia jest wykonanie prac polegających utwardzeniu nawierzchni dróg na terenie gminy Dobroń nie wymagających pozwolenia na budowę zgodnie z art.3 pkt 7a i art 29 ust.2 pkt.12 Ustawy Prawo budowlane, polegających na remoncie nawierzchni ul. Podleśna działka nr 281 obręb 3 Chechło Drugie poprzez ułożenie warstwy bitumicznej.

Przedmiot inwestycji:

Na drodze gminnej ul. Podleśna działka nr: 281 obręb 3 Chechło Drugie na odcinku 225 m szerokości 4,0 m wykonanie nakładki asfaltowej, utwardzenie poboczy tłuczniem kamiennym szerokości 50 cm (strona) połączenie z istniejącą nawierzchnią,

Istniejący stan zagospodarowania:

Obecnie przedmiotowa nawierzchnia ulic jest wykonana z tłucznia kamiennego, położenie nowej warstwy mieszanki mineralno-bitumicznej poprawi jakość drogi i poprawi warunki poruszania się po ulicach, zmniejszy uciążliwości związane z przemieszczaniem się tym odcinkiem drogi ograniczy pylenie. Wykonanie utwardzenia (zaznaczonego na załączonej mapie kolorem niebieskim).

Planowane do wykonania prace:

Remont nawierzchni na ul. Podleśnej, obejmuje następujące czynności:

- a) wytyczenie drogi w terenie,
- b) mechaniczne profilowanie i zagęszczenie podłoża pod warstwę konstrukcyjną nawierzchni w gruncie,
- c) ułożenie nawierzchni podkładowej z mieszanki mineralno-bitumicznej w ilości 50kg/m²
- d) ułożenie nawierzchni z mieszanek mineralno-bitumicznych, grysowych warstwa ścieralna asfaltowa grubość po zagęszczeniu 4 cm.
- e) zaszmarowanie krawędzi emulsją asfaltową,
- f) utwardzenie poboczy tłuczniem kamiennym, po obu stronach wylanej nawierzchni asfaltowej – na szerokość 50 cm grubość od zera do 6 cm.


Prace będą wykonywane w obrębie działki, bez naruszania praw terenów przyległych do nieruchomości Gminy Dobroń.

Dobroń, dnia 23.04.2018 r.

Opracował:

Przekrój poprzeczny

Remont ul. Podleśnej
w Chechle Drugim gm. Dobroń

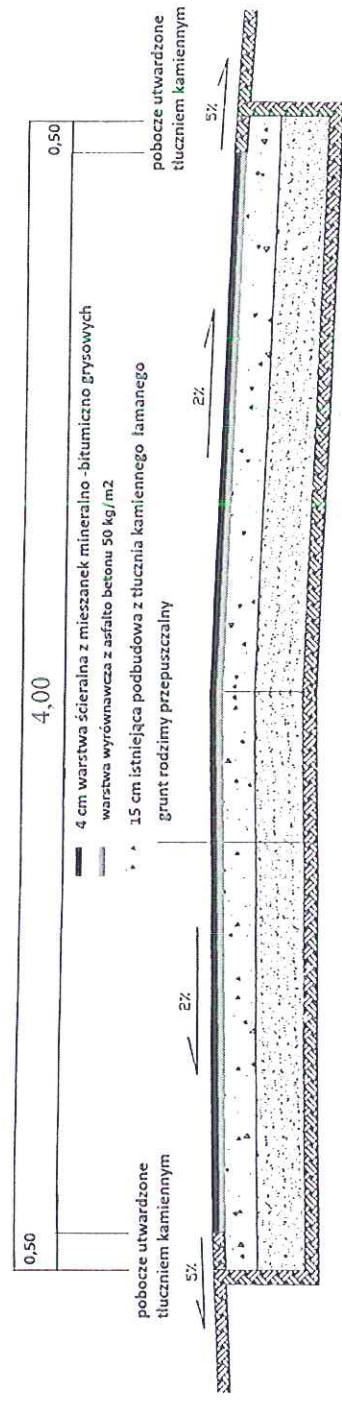

KOPIA MAPY ZASADNICZEJ

Skala 1:1000

Nr kancelaryjny: GK.6642.814.2018

Województwo: ŁÓDZKIE

Powiat: PABIANICKI

Jednostka ewidencyjna: gm. Dobron

Obwód ewidencyjny: Chechło II, 100804 2.0003

STAROSTA PABIANICKI

2018-03-21

Z up. S. 1081

Podpis

Projektowana szerokość
drogi 4,00 m

