

woj. łódzkie
pow. pabianicki
gm. Dobroń
os. Chechło Drugie
dz. 117/16

Mapa sytuacyjno-wysokościowa Skala 1:500
do celów projektowych

Mapa wykonana na podstawie sekcji mapy zasadniczej
arkusz nr 122.233.161 i 122.233.163 oraz pomiaru
uzupełniającego z miesiąca października 2010 roku.

Za brak na mapie przewodów nie zgłoszonych do inwentaryzacji,
nie udostępnionych przez gestorów wykonawca nie ponosi odpowiedzialności.

L.s.rob. 16519-229/2010


Pabianice, dn. 19.10.2010r.

Wykonawca:

mgr inż. arch. Joanna Okrasza
Uprawnienia Budowlane
do projektowania bez ograniczeń
w specjalności architektonicznej
nr uprawnień 57/66/WŁ

03.11.2010r.
10.835/1010

PABIANICE
03.11.2010r.
10.835/1010

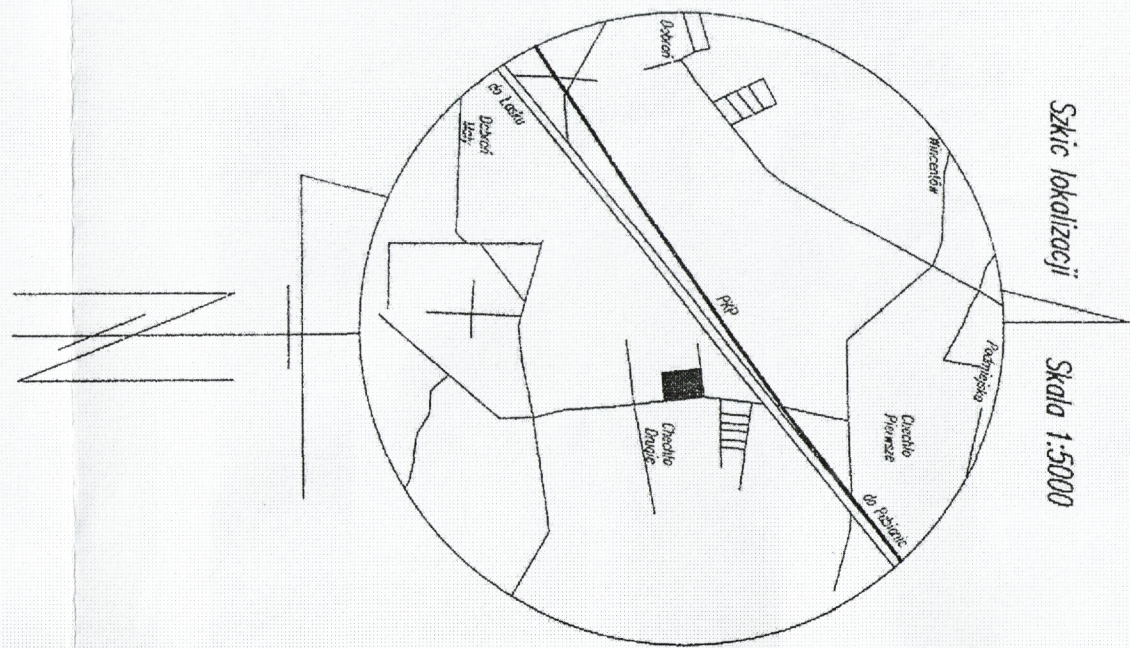

SKATEPARK W MIEJSCOWOŚCI CHECHŁO DRUGIE		
DZIAŁKA NR. 117/16		GMINA DOBROŃ
Investor:	Gmina Dobroń Ul. 11 Listopada 9 95-082 Dobroń	Data: V.2012
Projektant:	Marek Białak 2331/Lb/84	Skala: 1:500
Opracowanie:	Boniek Falicki Małgorzata Pietrzak	Nr: 1/12
Rysunek:	ZAGOSPODAROWANIE TERENU	

Za zgodność
z oryginałem

mgr inż. arch. Joanna Okrasza
Uprawnienia Budowlane
do projektowania bez ograniczeń
w specjalności architektonicznej
nr uprawnień 57/66/WŁ

