

Plan sytuacyjny zagospodarowania terenu

Przebudowa drogi na odcinku Mogilno Małe - Mogilno Duże
(działki nr 139/3, 139/9 obręb 19 Mogilno Małe oraz działka nr 283 obręb 9 Mogilno Duże)

- utwardzone pobocze
- odcinek drogi z wymianą konstrukcji
- odcinek drogi ze wzmocnieniem 1/4 - 1/2 jezdni
- zjazdy utwardzone destruktem

granice opracowania A-A ; B-B

0,8m - 5,0-4,2m - 0,8m

0,8m - 5,5m - 0,8m

droga powiatowa nr 3310E

Poświadczam, zgodność niniejszej kopii z treścią materiału państwowego zasobu geodezyjnego i kartograficznego

Organ prowadzący państwowy zasób geodezyjny i kartograficzny

STAROSTA PABIANICKI

Nazwa materiału zasobu

m. rosołdino

Identyfikator ewidencyjny materiału zasobu

Data wykonania kopii

2015 - 02 - 11

Imię, nazwisko i podpis osoby reprezentującej organ

mgr inż. Jolanta Krawczyk

INWESTOR		Nr rys.	Stadium	Skala
GMINA DOBRÓŃ 95-082 Dobroń Ul. 11 Listopada 9		1	PB	1:1000
Obiekt	Przebudowa drogi na odcinku Mogilno Małe - Mogilno Duże	Projektował		Podpis
Adres	(działki nr 139/3, 139/9 obręb 19 Mogilno Małe oraz działka nr 283 obręb 9 Mogilno Duże)	mgr inż. Czesław Buczak		UPR. PROJ. NR 2735/94 W ZAKRESIE DRÓG, PRZEPUSTÓW I MOSTÓW
Treść	Plan sytuacyjny zagospodarowania terenu			

Plan sytuacyjny zagospodarowania terenu

Przebudowa drogi na odcinku Mogilno Małe - Mogilno Duże
(działki nr 139/3, 139/9 obręb 19 Mogilno Małe oraz działka nr 283 obręb 9 Mogilno Duże)

utwardzone pobocze

odcinek drogi z wymianą konstrukcji

odcinek drogi ze wzmocnieniem 1/4 - 1/2 jezdni

zjazdy utwardzone destruktem

granice opracowania A-A ; B-B

0,8m - 5,0-4,2m - 0,8m

0,8m - 5,5m - 0,8m

droga powiatowa nr 3310E

GU 6642.277.2015

1:1000

Poświadczam, zgodność niniejszej kopii z treścią materiału państwowego zasobu geodezyjnego i kartograficznego

Organ prowadzący państwowy zasób geodezyjny i kartograficzny

STAROSTA PABIANICKI

Nazwa materiału zasobu

m. rozodmna

Identyfikator ewidencyjny materiału zasobu


Data wykonania kopii

2015-12-11

Imię, nazwisko i podpis osoby reprezentującej organ

Janusz Krawczyk

INWESTOR		Nr rys.	Stadium	Skala
GMINA DOBRÓŃ 95-082 Dobroń Ul. 11 Listopada 9		1	PB	1:1000
Obiekt	Przebudowa drogi na odcinku Mogilno Małe - Mogilno Duże	Projektował		Podpis
Adres	(działki nr 139/3, 139/9 obręb 19 Mogilno Małe oraz działka nr 283 obręb 9 Mogilno Duże)	Inż. Czesław Buczak		
Treść	Plan sytuacyjny zagospodarowania terenu	UPR. PROJ. NR 2735/94 W ZAKRESIE DRÓG, PRZEPUSTÓW I MOSTÓW		

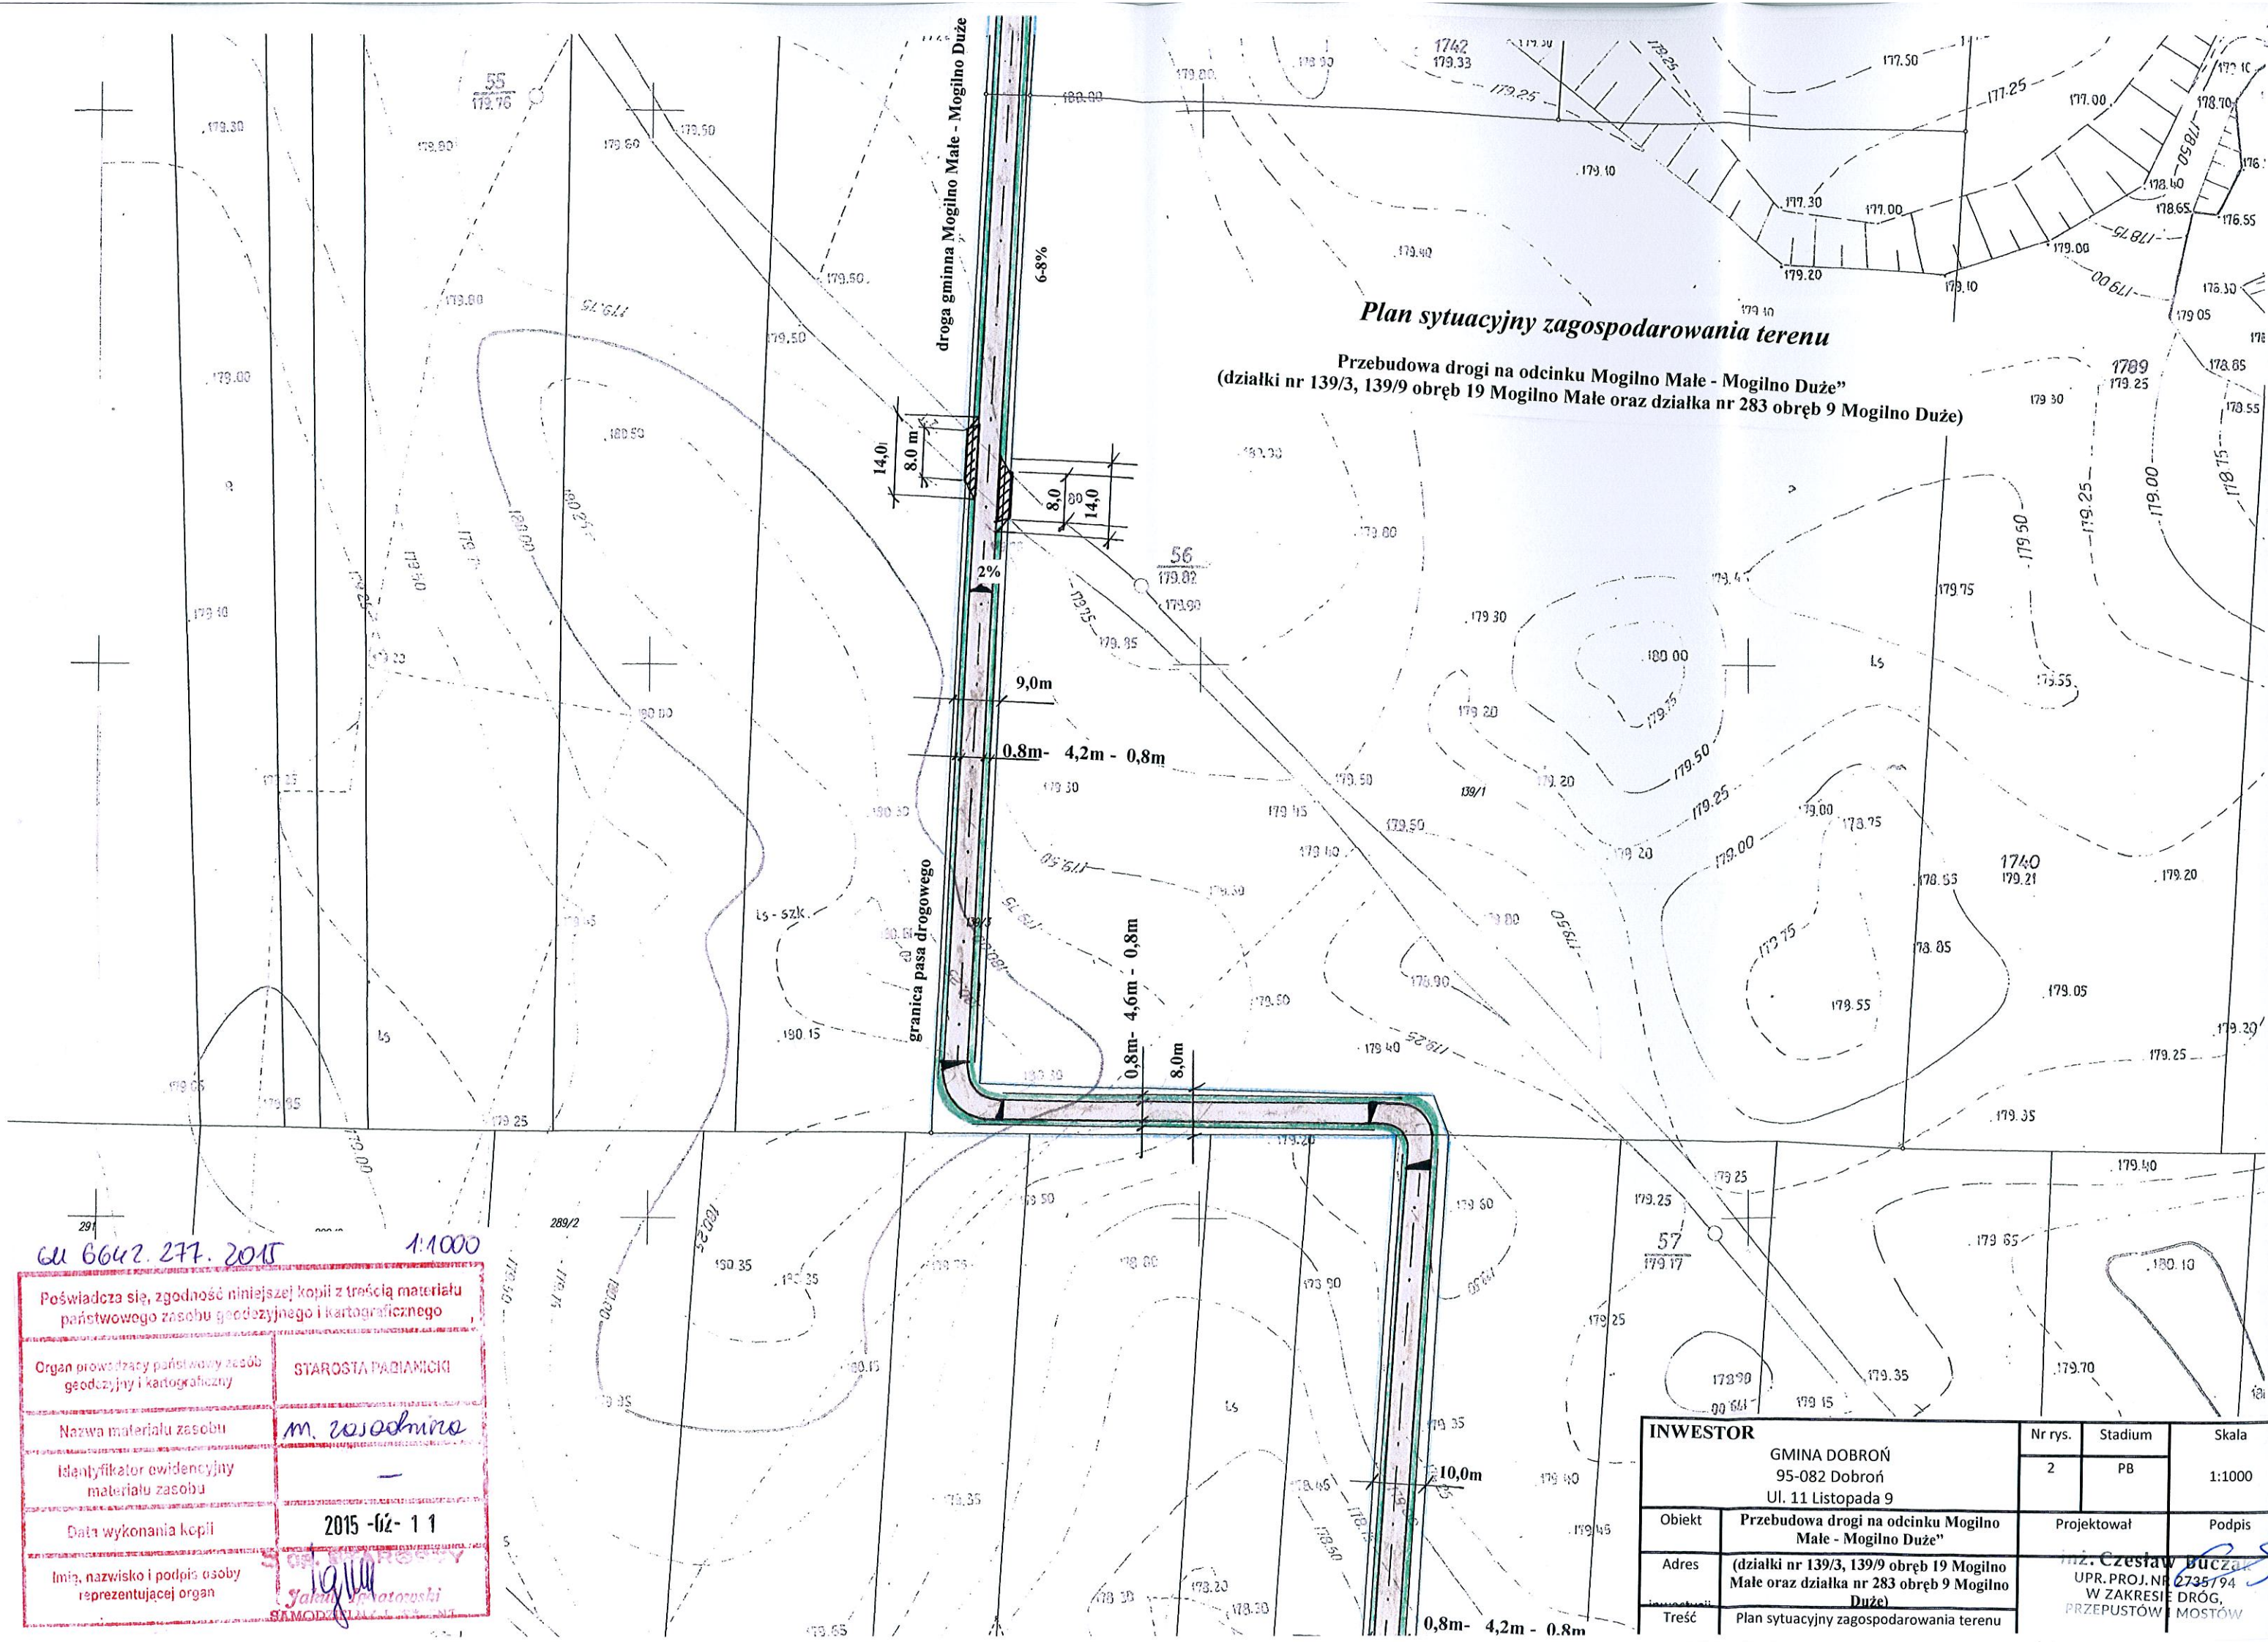

Plan sytuacyjny zagospodarowania terenu
Przebudowa drogi na odcinku Mogilno Małe - Mogilno Duże
(działki nr 139/3, 139/9 obręb 19 Mogilno Małe oraz działka nr 283 obręb 9 Mogilno Duże)

6642.277.2015 1:1000

Poświadczam, że niniejsza kopia jest zgodna z treścią materiału państwowego zasobu geodezyjnego i kartograficznego

Organ prowadzący państwowy zasób geodezyjny i kartograficzny

STAROSTA PABIANIC

Nazwa materiału zasobu

Identyfikator ewidencyjny materiału zasobu

Data wykonania kopii

Imię, nazwisko i podpis osoby reprezentującej organ

2015-02-11

Jakub Katorowski

INWESTOR GMINA DOBRÓŃ 95-082 Dobroń Ul. 11 Listopada 9		Nr rys.	Stadium	Skala
		2	PB	1:1000
Obiekt	Przebudowa drogi na odcinku Mogilno Małe - Mogilno Duże	Projektował		Podpis
Adres	(działki nr 139/3, 139/9 obręb 19 Mogilno Małe oraz działka nr 283 obręb 9 Mogilno Duże)	mgr. Czesław Bucza UPR. PROJ. NR 2735/94 W ZAKRESIE DRÓG, PRZEPUSTÓW I MOSTÓW		
Treść	Plan sytuacyjny zagospodarowania terenu			

RVI

Plan sytuacyjny zagospodarowania terenu

Przebudowa drogi na odcinku Mogilno Małe - Mogilno Duże"
(działki nr 139/3, 139/9 obręb 19 Mogilno Małe oraz działka nr 283 obręb 9 Mogilno Duże)

granica pasa drogowego

droga gminna Mogilno Małe - Mogilno Duże

0,8 - 4,2 - 0,8

6K 6642 277. 2015

1:1000

Poświadczam, że niniejsza kopia jest zgodna z treścią materiału państwowego zasobu geodezyjnego i kartograficznego

Organ prowadzący państwowy zasób geodezyjny i kartograficzny

STAROSTA PABIANICKI

Nazwa materiału zasobu

m. zasobnicza

Identyfikator ewidencyjny materiału zasobu


2015 -02- 1 1

Imię, nazwisko i podpis osoby reprezentującej organ

STAROSTA

SAMODZIELNY REFERENT

INWESTOR		Nr rys.	Stadium	Skala
GMINA DOBRÓŃ 95-082 Dobroń Ul. 11 Listopada 9		2	PB	1:1000
Obiekt	Przebudowa drogi na odcinku Mogilno Małe - Mogilno Duże"	Projektował		Podpis
Adres	(działki nr 139/3, 139/9 obręb 19 Mogilno Małe oraz działka nr 283 obręb 9 Mogilno Duże)	inż. Czesław Buczak		2735/94
Treść	Plan sytuacyjny zagospodarowania terenu	W ZAKRESIE PRZEPUSTÓW		DRÓG, MOSTÓW

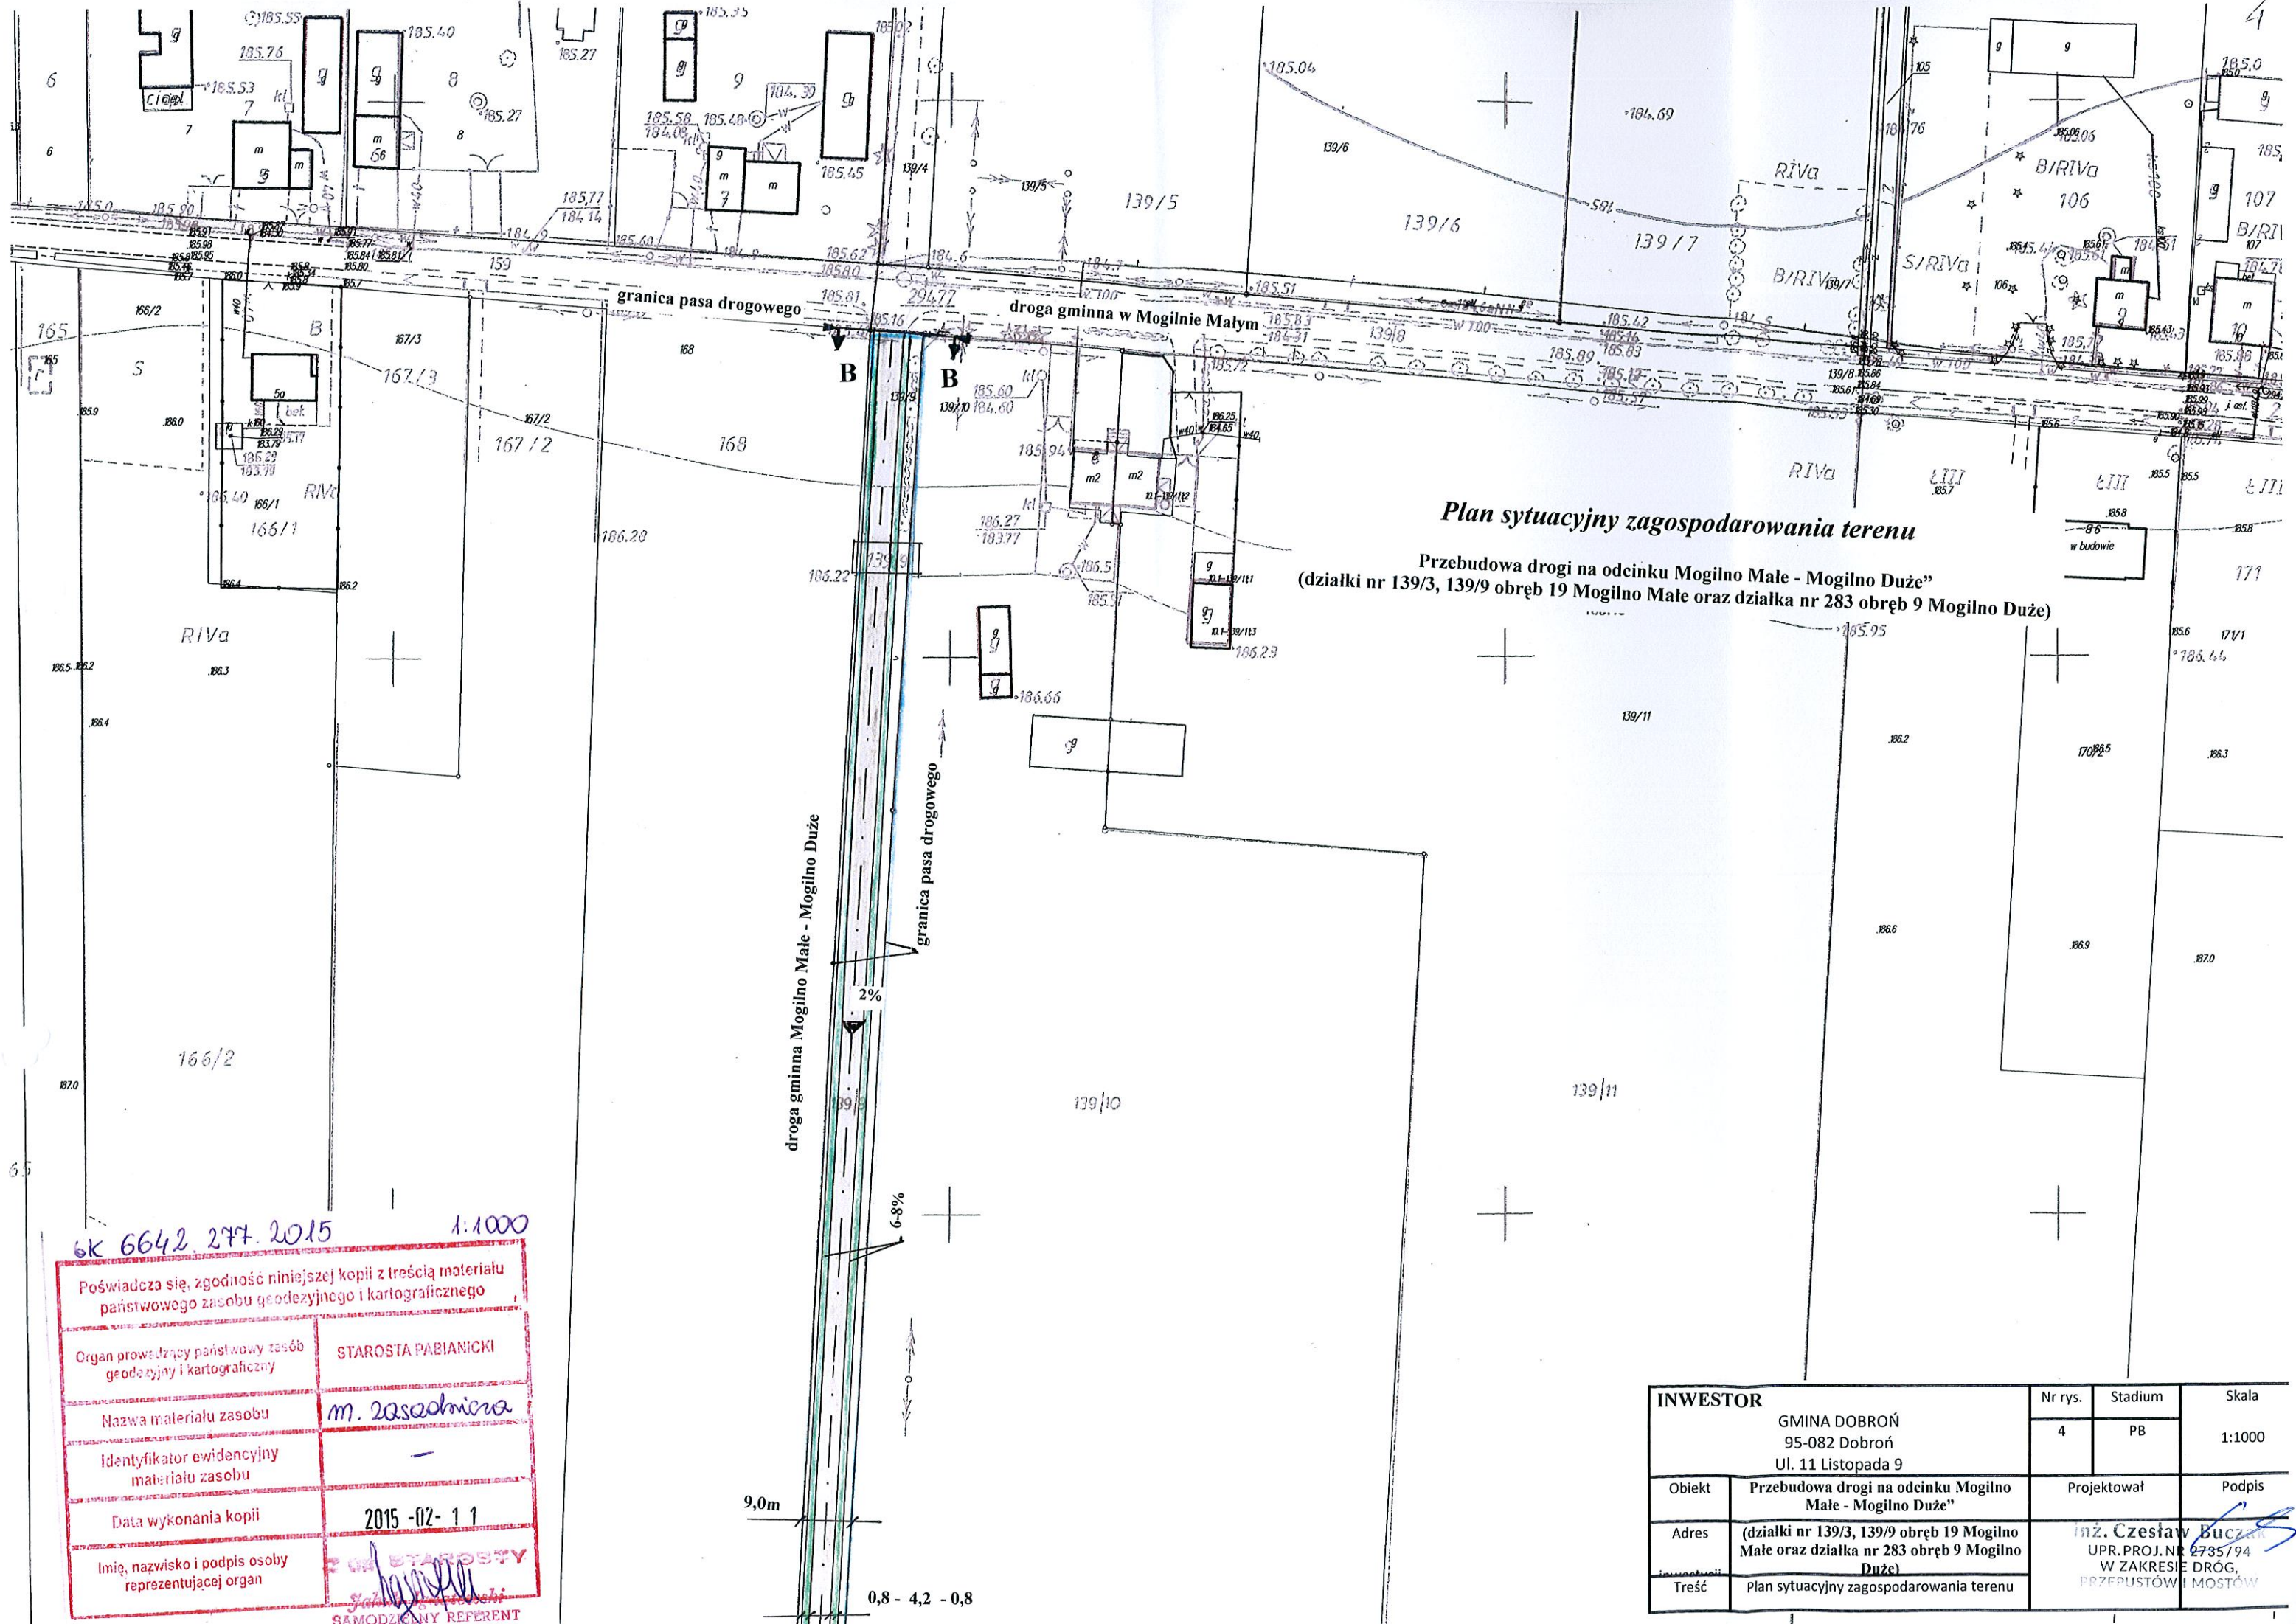

Plan sytuacyjny zagospodarowania terenu

Przebudowa drogi na odcinku Mogilno Małe - Mogilno Duże"
(działki nr 139/3, 139/9 obręb 19 Mogilno Małe oraz działka nr 283 obręb 9 Mogilno Duże)

6K 6642.277.2015 1:1000


Poświadczam, zgodność niniejszej kopii z treścią materiału państwowego zasobu geodezyjnego i kartograficznego	
Organ prowadzący państwowy zasób geodezyjny i kartograficzny	STAROSTA PABIANICKI
Nazwa materiału zasobu	m. 2020m2
Identyfikator ewidencyjny materiału zasobu	-
Data wykonania kopii	2015-02-11
Imię, nazwisko i podpis osoby reprezentującej organ	h. STAROSTY
SAMODZIELNY REFERENT	

INWESTOR		Nr rys.	Stadium	Skala
GMINA DOBRÓŃ 95-082 Dobroń Ul. 11 Listopada 9		4	PB	1:1000
Obiekt	Przebudowa drogi na odcinku Mogilno Małe - Mogilno Duże"	Projektował		Podpis
Adres	(działki nr 139/3, 139/9 obręb 19 Mogilno Małe oraz działka nr 283 obręb 9 Mogilno Duże)	Inż. Czesław Buczek		
Treść	Plan sytuacyjny zagospodarowania terenu	UPR. PROJ. NR 2735/94 W ZAKRESIE DRÓG, PRZEPUSTÓW I MOSTÓW		

Konstrukcja jezdni z wymianą podbudowy dla drogi dla KR1-2

skala 1:10


- podbudowa z gruntu stabilizowanego cementem grubość po zagęszczeniu 12 cm
- warstwa z tłucznia kamiennego – warstwa dolna grubość po zagęszczeniu 12 cm
- warstw z tłucznia kamiennego – warstwa górna grubość po zagęszczeniu 8 cm
- mechaniczne skropienie podbudowy emulsją asfaltową na zimno zużycie 0,5 kg/m²
- warstwa mieszanki mineralno-bitumicznej – warstwa wiążąca gr. po zagęszczeniu 4cm
- warstwa mieszanki mineralno-bitumicznej – warstwa ścieralna gr. po zagęszczeniu 4cm
- warstwa mieszanki mineralno-bitumicznej BA 0/16mm – warstwa wiążąca gr. po zagęszczeniu 4cm
- mechaniczne oczyszczenie i skropienie podbudowy emulsją asfaltową na zimno zużycie 0,5 kg/m²
- warstwa mieszanki mineralno-bitumicznej BA 0/12mm – warstwa ścieralna gr. po zagęszczeniu 4cm

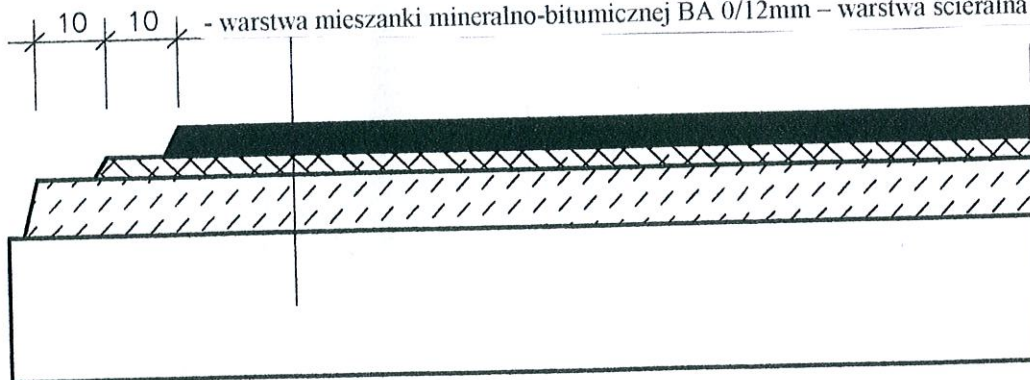

inż. Czesław Buczak
UPR. PROJ. NR 2735/94
W ZAKRESIE DRÓG,
PRZYSTANKÓW I MOSTÓW

Przekrój szlakowy nr 1 dla drogi dla KR1-2

Skala 1:20

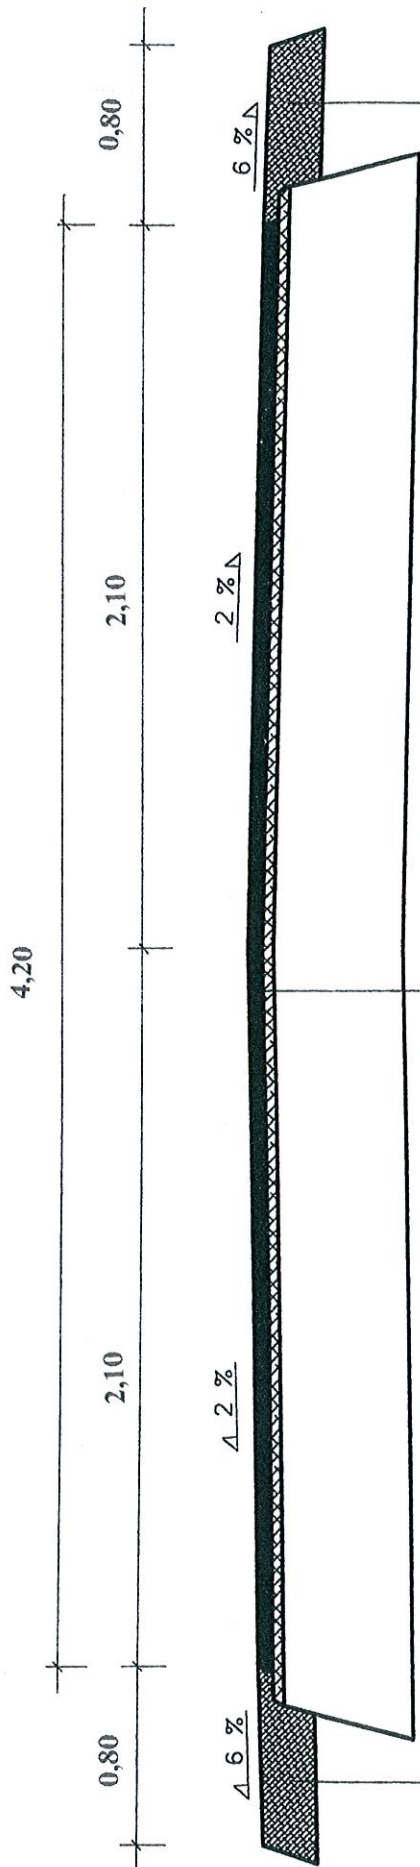

pobocze destruktu gr 10cm

- mechaniczne oczyszczenie i skropienie podbudowy emulsją asfaltową na zimno zużycie 0,5 kg/m²
- wykonanie warstwy wzmacniającej – wyrównującej istniejącą podbudowę mieszanką mineralno-bitumiczną BA 0/16 mm 50 kg/m² na 1/2 szerokości jezdni – łącznie przewidując się 100t do wbudowania
- warstwa mieszanki mineralno-bitumicznej BA 0/16mm – warstwa wiążąca gr. po zagęszczeniu 4cm
- mechaniczne oczyszczenie i skropienie podbudowy emulsją asfaltową na zimno zużycie 0,5 kg/m²
- warstwa mieszanki mineralno-bitumicznej BA 0/12mm – warstwa ścieralna gr. po zagęszczeniu 4cm.

pobocze destruktu gr 10cm