

Pabianice, 23.06.2017 r.

(nr rejestru organu)



ZGŁOSZENIE
budowy /rozbiórki / wykonania robót budowlanych
niewymagających pozwolenia na budowę

Niniejsze zgłoszenie zostało
przyjęte bez uwag i sprzeciwu

pod nr AB 6743.356 2017

Starosta Powiatu Pabianickiego
Wydział Architektury i Budownictwa
w Starostwie Powiatowym w Pabianicach
95-200 Pabianice ul. Piłsudskiego 2

INSPEKTOR
W WYDZIALE
ARCHITEKTURY I BUDOWNICTWA

Monika Pawlik
(data) (podpis i pieczęć imienna)

Inwestor: Gmina Dobroń 95-082 Dobroń ul. 11 Listopada 9

(imię i nazwisko lub nazwa instytucji oraz adres)
na podstawie art. 30 ustawy z dnia 7 lipca 1994 r. – Prawo Budowlane (tekst jednolity Dz. U. z 2006r. Nr 156,
poz. 1118 z późniejszymi zmianami)

z g ł a s z a m
budowę /rozbiórkę / wykonanie robót budowlanych¹:

w miejscowości: Zimne Wody dz. nr 362 obręb 7 Ldzań gmina Dobroń

rodzaj, zakres oraz sposób wykonania robót budowlanych:
remont drogi na odcinku 340 m, zgodnie z załączonym opisem;

termin ich rozpoczęcia 23.07.2017 r.

Do zgłoszenia dołączam: ¹

- 1) dwa egzemplarze dokumentacji zawierającej:
 - a) oświadczenie o posiadanym prawie do dysponowania nieruchomością na cele budowlane,
 - b) uproszczony projekt (w zależności od potrzeb odpowiednie szkice i rysunki a także pozwolenia, uzgodnienia i opinie wymagane odrębnymi przepisami). W przypadku rozbiórki należy określić wysokość obiektu, odległość od granicy działki oraz czas trwania rozbiórki.
 - c) plan sytuacyjny działki lub terenu na mapie geodezyjnej do celów lokalizacyjnych z zaznaczonym miejscem prowadzenia robót (lokalizacją obiektu) + wypis z rejestru gruntów,
 - d) projekt zagospodarowania działki lub terenu na mapie geodezyjnej do celów projektowych, uzgodniony z rzeczoznawcą do spraw zabezpieczeń przeciwpożarowych wraz z opisem technicznym instalacji wykonanym przez projektanta posiadającego uprawnienia budowlane (jeżeli jest wymagany),
 - e) prawomocną decyzję o warunkach zabudowy i zagospodarowania terenu jeżeli jest wymagana zgodnie z przepisami ustawy o planowaniu i zagospodarowaniu przestrzennym lub wypis i wyrys z obowiązującego planu miejscowego zagospodarowania przestrzennego,
 - f) upoważnienie udzielone osobie pełnomocnika działającego w imieniu inwestora.

☐ Proszę o wydanie zaświadczenia o braku uwag i sprzeciwu.

upoważnionej)

1 Niepotrzebne skreśli

WÓJT
Robert Jarzębik
(podpis inwestora lub osoby

ZWOLNIONO z opłaty skarbowej na podstawie ustawy z dnia 16.11.2006 r. o opłacie skarbowej (Dz. U. Nr 225, poz. 1635): - sprawy budownictwa mieszkaniowego - jednostki budżetowe i samorządu terytorialnego - inne data podpis	(Sprawdzono braki formalno- prawne)
UISZCZONO opłatę skarbową – budowlaną: w wysokości na kwiecie nr w dniu podpis pracownika	

Pouczenie:

Zgłoszenia budowy należy dokonać przed terminem zamierzonego rozpoczęcia robót budowlanych. Do wykonania robót budowlanych można przystąpić, jeżeli w terminie 30 dni od dnia doręczenia zgłoszenia właściwy organ nie wniesie, w drodze decyzji, sprzeciwu i nie później niż po upływie 2 lat od określonego w zgłoszeniu terminu ich rozpoczęcia.
W przypadku rozbiórki należy określić wysokość obiektu, odległość od granicy działki oraz czas trwania rozbiórki.

Opis techniczny

STAROSTWO POWIATOWE
W PABIANICACH
WYDZIAŁ
ARCHITEKTURY I BUDOWNICTWA
95-200 Pabianice, ul. Piłsudskiego 2
tel. 42 226 10 00, fax 42 226 10 01, e-mail: 25-40-63

Przedmiotem zgłoszenia jest wykonanie prac nie wymagających pozwolenia na budowę zgodnie z art.3 pkt 7a i art 29 ust.2 pkt.12 Ustawy Prawo budowlane, polegających na utwardzeniu drogi gminnej wewnętrznej Zimne Wody dz. nr 362 obręb 7 Ldzań, zakres oraz sposób wykonania robót budowlanych remont drogi na odcinku 340 m

Przedmiot inwestycji:

Na odcinku 340 m szerokość 4,00 m wykonanie nakładki bitumicznej grubości (warstwa ścieralna) 4 cm razem 1360 m², podsypywanie poboczy tłuczniem.

Istniejący stan zagospodarowania.

Obecnie przedmiotowa nawierzchnia drogi w tym fragmencie jest wykonana z tłucznia drogowego, utwardzenie drogi mieszaną mineralno-bitumiczną poprawi jakość drogi i poprawi warunki poruszania się po drodze, zmniejszy uciążliwości związane z przemieszczaniem się tym odcinkiem drogi ograniczy emisję pyłów. Wykonanie utwardzenia (zaznaczonego na załączonej mapie kolorem niebieskim).

Planowane do wykonania prace

Remont nawierzchni obejmuje następujące czynności:

- a) wytyczenie krawędzi drogi w terenie.
- b) wyprofilowanie nadanie spadków poprzecznych i podłużnych, dogęszczenie walcem drogowym istniejącego podłoża z kruszywa łamanego, (nadmiar kruszywa zostanie wykorzystany do stabilizacji poboczy),
- c) skropienie między warstwowe emulsją asfaltową w ilości około 0,7 kg/m²,
- d) ułożenie nawierzchni z mieszanek mineralno-bitumicznych – warstwa ścieralna asfaltowa – grubość po zagęszczeniu 4 cm.
- e) ustabilizowanie poboczy na szerokości 50 cm tłuczniem drogowym.

Prace będą wykonywane w obrębie działki, bez naruszania praw innych terenów przyległych do nieruchomości Gminy Dobroń.

Dobroń, dnia 23.06.2017 r.

Opracował:

UPRAWNIONY
KIEROWNIK ROBÓT BUDOWLANYCH

Tomasz Maciej
upr.bud.NB.IV. 734258/07

NOPIA MAPY ZASADNICZEJ

Skala 1:1000

STAROSTWO POWIATOWE
W PABIANICACH
WYDZIAŁ
ARCHITEKTURY I BUDOWNICTWA
95-200 Pabianice, ul. Piłsudskiego 2
tel. 42 225-40-47 fax 42 225-40-63

Załącznik do zgłoszenia nr ...
znak: ...
z dnia 23.06.2017 r.


N
ncelaryjny: GK.6642.1672.2017
Województwo: ŁÓDZKIE
Powiat: PABIANICKI
Jednostka ewidencyjna: Gm. Dobroń
Obwód ewidencyjny: Ldzań

2017-06-20

kopia w. załącznik

nawierzchnia bitumiczna
pobocze z tłucznia 0,5 m

4,0 m

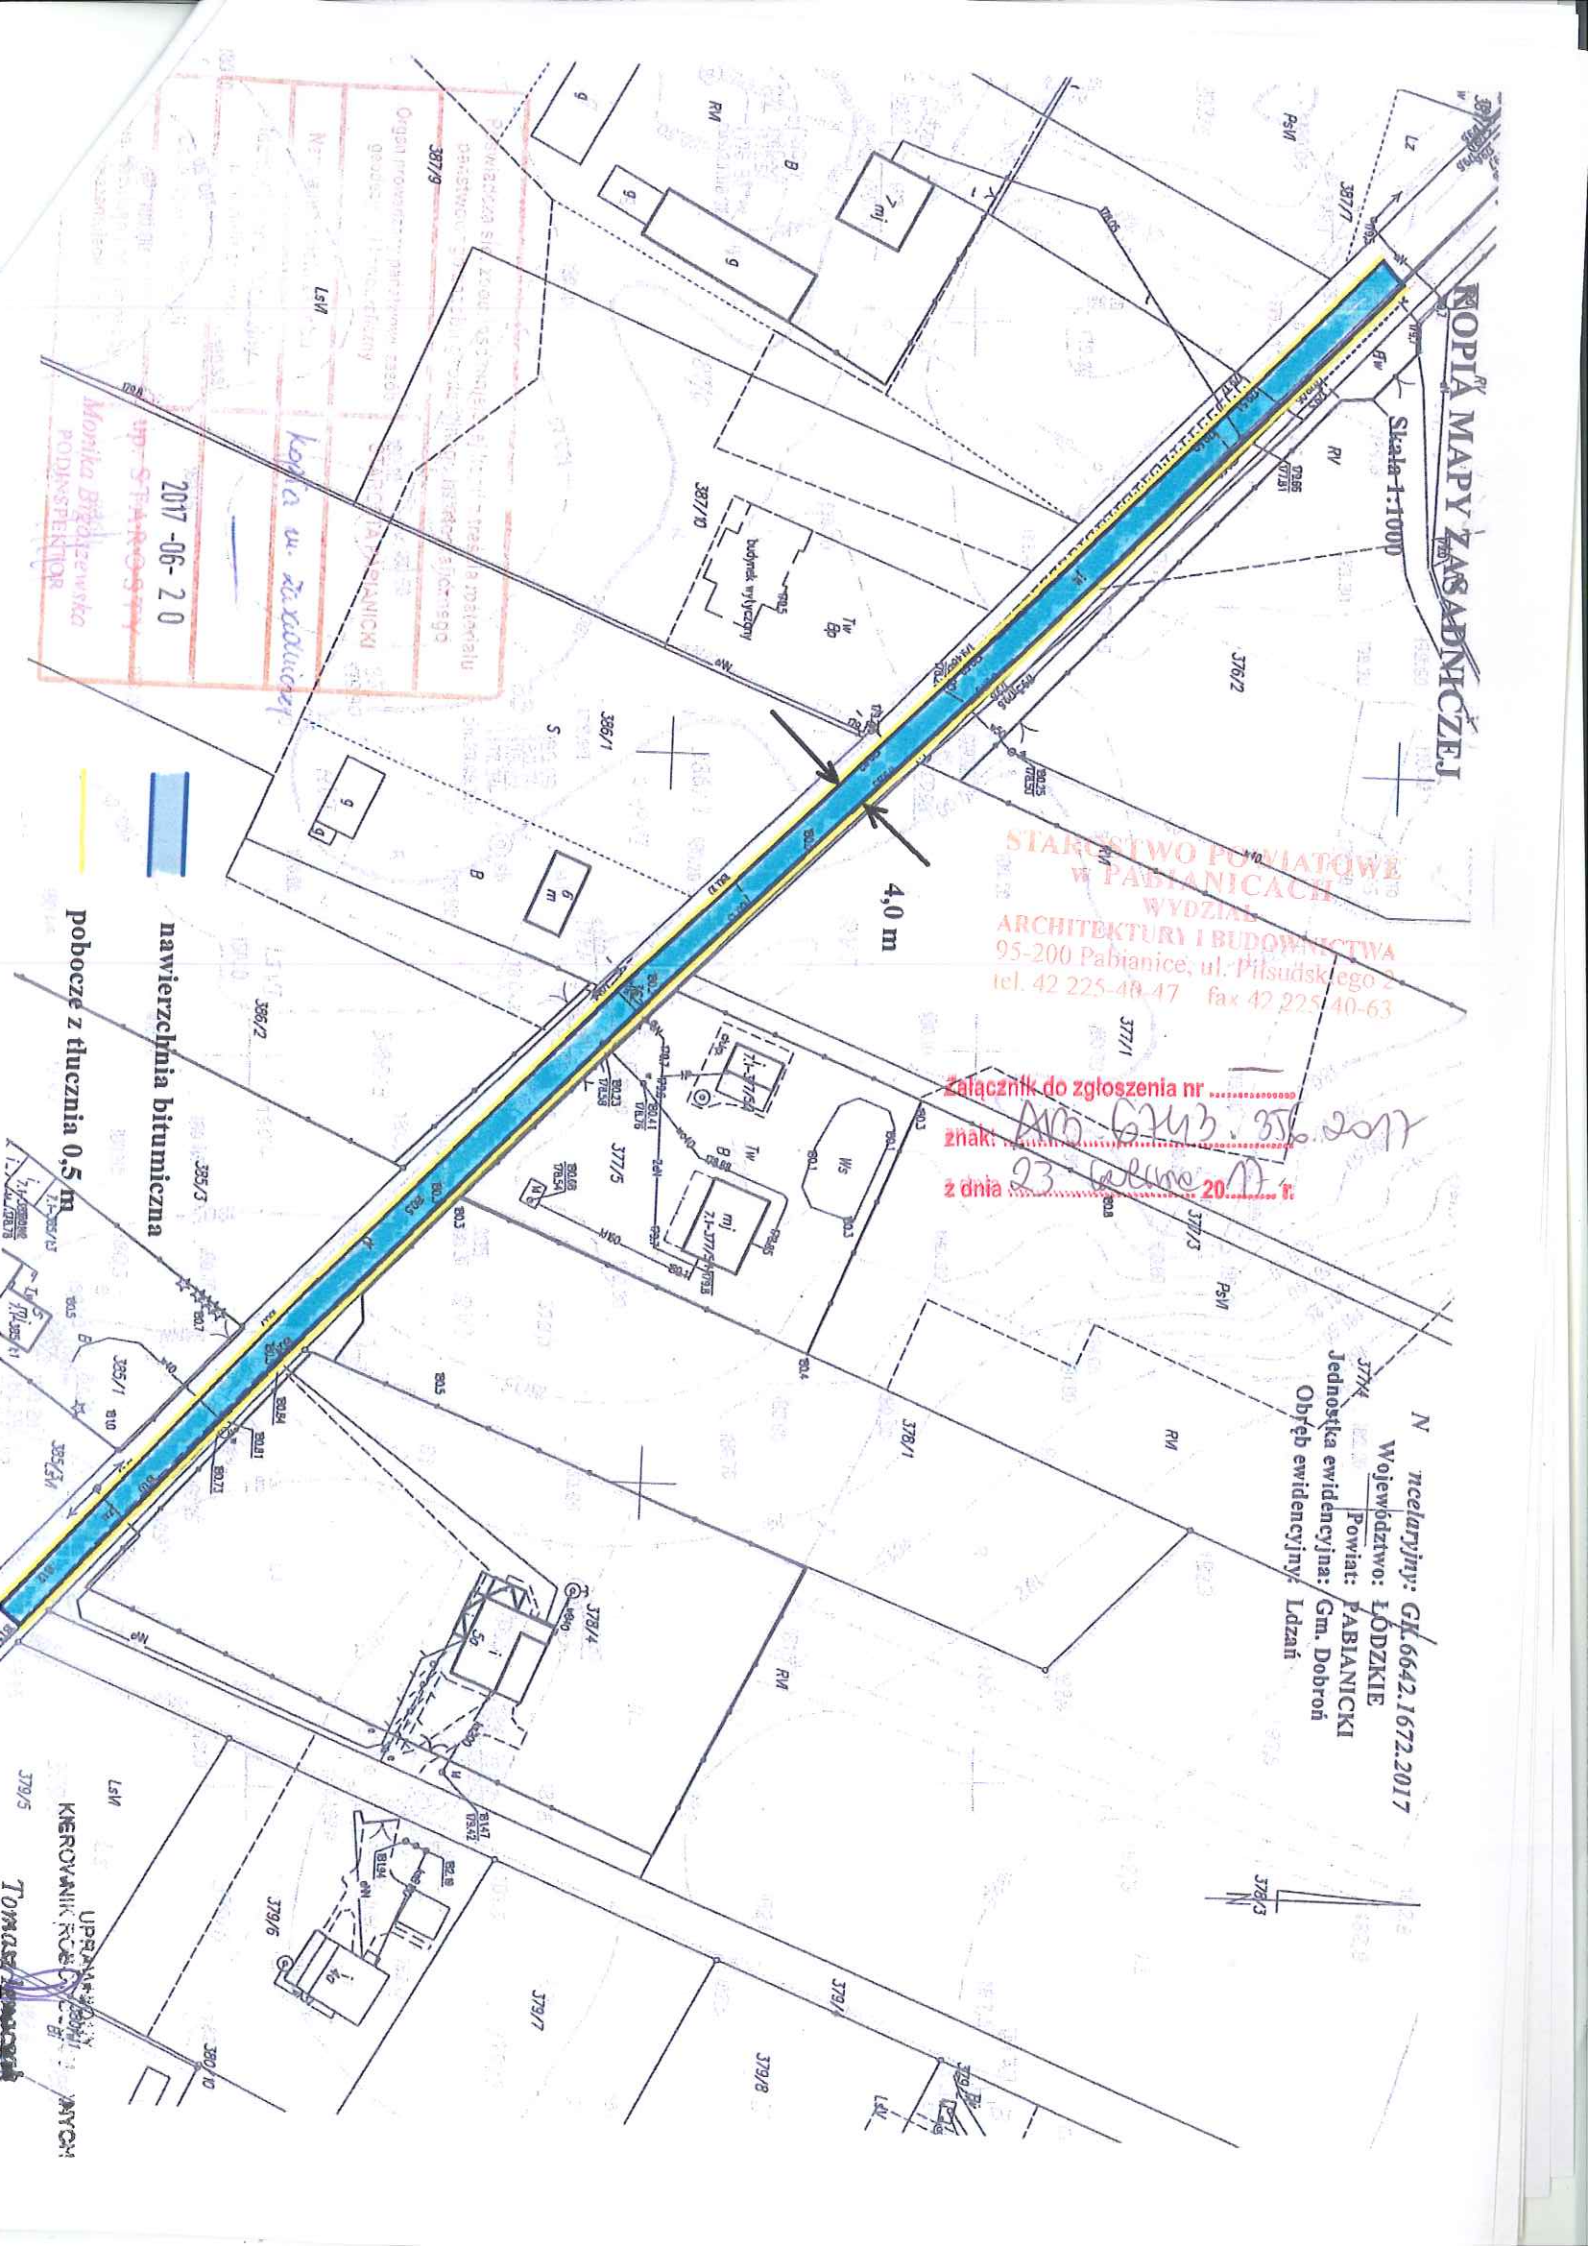

Przedmiar

Lp	Podstawa	Opis	Jedn.obm.	Ilość	Cena Jedn.	Wartość
1. Roboty przygotowawcze						
1	KNR 2-01 0119-03	Roboty pomiarowe przy liniowych robotach ziemnych - trasa drogi w terenie równym	km	0,4		0,00
Razem dział: 1. Roboty przygotowawcze						0,00
2. Roboty Ziemne						
2	CPV 45233000-9 KNR 2-31 0103-04	Mechaniczne zagęszczanie i profilowanie podłoża pod warstwy konstrukcyjne nawierzchni w gruncie kat. I-IV	m ²	1 600,00		0,00
Razem dział: Roboty ziemne						0,00
3. Roboty nawierzchniowe						
3	KNR AT-03 0202-02	Mechaniczne czyszczenie i skroplenie emulsją asfaltową na zimno podbudowy lub nawierzchni betonowej/bitumicznej; zużycie emulsji 0,5 kg/m ²	m ²	1 600,00		0,00
4	KNR 2-31 0310-02	Nawierzchnia z mieszanek mineralno-bitumicznych grysowych - warstwa wiążąca asfaltowa - grubość po zagęszczeniu 4 cm	m ²	1 600,00		0,00
Razem dział: Roboty nawierzchniowe						0,00
4. Roboty wykończeniowe						
5	KNR 2-31 1406/03	Regulacja pionowa zaworów wodociągowych (pobocze drogi)	szt	4		0,00
6	KNR 2-31 0114-07 0114-08	Utwardzenie poboczy na szer. 50 cm - gr.5 cm tłuczeniem dolomitowym lub materiał z rozbiórki nawierzchni bitumicznych (52,00 t)	m ²	400,00		0,00
Razem dział: Roboty wykończeniowe						0,00
Wartość kosztorysowa bez podatku VAT						0,00
Podatek VAT						0,00
Ogółem wartość kosztorysowa robót						0,00