



ZGŁOSZENIE

budowy /rozbiórki / wykonania robót budowlanych¹
niewymagających pozwolenia na budowę

Starosta Powiatu Pabianickiego
Wydział Architektury i Budownictwa
w Starostwie Powiatowym w Pabianicach
95-200 Pabianice ul. Piłsudskiego 2

Pabianice, 11.04.2019 r.
STAROSTWO POWIATOWE
W PABIANICACH
WYDZIAŁ
ARCHITEKTURY I BUDOWNICTWA
95-200 Pabianice, ul. Piłsudskiego 2
tel. 42 225-40-47 fax 42 225-40-63

Niniejsze zgłoszenie zostało
przyjęte bez uwag i sprzeciwu

pod nr AB.6743.224.2019
MŁODSZY REFERENT
w WYDZIALE
ARCHITEKTURY I BUDOWNICTWA

mgr Magdalena Gmur
mgr Magdalena Gmur
(data) (podpis i pieczęćka imienna)

Inwestor: Gmina Dobroń 95-082 Dobroń ul. 11 Listopada 9

(imię i nazwisko lub nazwa instytucji oraz adres)
na podstawie art. 30 ustawy z dnia 7 lipca 1994 r. – Prawo Budowlane (tekst jednolity Dz. U. z 2006r. Nr 156, poz. 1118 z
późniejszymi zmianami)

z g ł a s z a m
budowę /rozbiórkę / wykonanie robót budowlanych¹:

w miejscowości: *Orpelów Numerki*

rodzaj, zakres oraz sposób wykonania robót budowlanych:

**„Przebudowa nawierzchni drogi wewnętrznej w Orpelowie Numerki dz.
nr 108 obręb 11 Orpelów**

termin ich rozpoczęcia 11.05.2019 r.

Do zgłoszenia dołączam: ¹

- dwa egzemplarze dokumentacji zawierającej:
 - oświadczenie o posiadaniu prawa do dysponowania nieruchomością na cele budowlane,
 - uproszczony projekt (w zależności od potrzeb odpowiednie szkice i rysunki a także pozwolenia, uzgodnienia i opinie wymagane odrębnymi przepisami). W przypadku rozbiórki należy określić wysokość obiektu, odległość od granicy działki oraz czas trwania rozbiórki,
 - plan sytuacyjny działki lub terenu na mapie geodezyjnej do celów lokalizacyjnych z zaznaczonym miejscem prowadzenia robót (lokalizacją obiektu) + wypis z rejestru gruntów,
 - projekt zagospodarowania działki lub terenu na mapie geodezyjnej do celów projektowych, uzgodniony z rzeczoznawcą do spraw zabezpieczeń przeciwpożarowych wraz z opisem technicznym instalacji wykonanym przez projektanta posiadającego uprawnienia budowlane (jeżeli jest wymagany),
 - prawomocną decyzję o warunkach zabudowy i zagospodarowania terenu jeżeli jest wymagana zgodnie z przepisami ustawy o planowaniu i zagospodarowaniu przestrzennym lub wypis i wyrys z obowiązującego planu miejscowego zagospodarowania przestrzennego,
 - upoważnienie udzielone osobie pełnomocnika działającego w imieniu inwestora.

☐ Proszę o wydanie zaświadczenia o braku uwag i sprzeciwu.

Robert Jayębak
Robert Jayębak
(podpis inwestora lub osoby upoważnionej)

I Niepotrzebne skreśli

ZWOLNIONO z opłaty skarbowej na podstawie ustawy z dnia 16.11.2006 r. o opłacie skarbowej (Dz. U. Nr 225, poz. 1635):
- sprawy budownictwa mieszkaniowego
- jednostki budżetowe i samorządu terytorialnego
- inne
data podpis

(Sprawdzono braki formalno- prawne)

UISZCZONO opłatę skarbową – budowlaną:
w wysokości
na kwiecie nr
w dniu
podpis pracownika

Pouczenie:

Zgłoszenia budowy należy dokonać przed terminem zamierzonego rozpoczęcia robót budowlanych. Do wykonania robót budowlanych można przystąpić, jeżeli w terminie 30 dni od dnia doręczenia zgłoszenia właściwy organ nie wniesie, w drodze decyzji, sprzeciwu i nie później niż po upływie 2 lat od określonego w zgłoszeniu terminu ich rozpoczęcia.

W przypadku rozbiórki należy określić wysokość obiektu, odległość od granicy działki oraz czas trwania rozbiórki.

**„Przebudowa nawierzchni drogi wewnętrznej w Orpelowie
Numerki”**

Materiał zgłoszenia robót budowlanych

Inwestor:

Gmina Dobroń

z siedzibą: **95-082 Dobroń ul. 11 Listopada 9 Dobroń**

adres inwestycji:

Droga gminna wewnętrzna w Orpelowie Numerki

Dz. nr 108 obręb 11 Orpelów

Dobroń kwiecień 2019

Opis techniczny

Przedmiotem zgłoszenia jest wykonanie prac polegających na utwardzeniu nawierzchni drogi wewnętrznej, położonej w Orpelowie Numerki Gmina Dobroń nie wymagających pozwolenia na budowę zgodnie z art.3 pkt 7a i art 29 ust.2 pkt.12 Ustawy Prawo budowlane, polegających na remoncie nawierzchni drogi gminnej wewnętrznej dz. nr 108 obręb 11 Orpelów poprzez ułożenie warstwy bitumicznej.

Przedmiot inwestycji:

Na drogach gminnych wewnętrznych Orpelowie Numerki Gmina Dobroń działka nr 108, obręb 11 Orpelów, na odcinku 400 m szerokości 4,0 m wykonanie nakładki asfaltowej, utwardzenie poboczy tłuczniem kamiennym szerokości 70 cm (strona) połączenie z istniejącą nawierzchnią,

Istniejący stan zagospodarowania:

Obecnie przedmiotowa nawierzchnia ulic jest wykonana na bazie istniejącej podbudowy z tłucznia kamiennego, położenie nowej warstwy mieszanki mineralno-bitumicznej poprawi jakość drogi i poprawi warunki poruszania się po ulicach, zmniejszy uciążliwości związane z przemieszczaniem się tym odcinkiem drogi ograniczy pylenie. Wykonanie utwardzenia (zaznaczonego na załączonej mapie kolorem niebieskim).

Planowane do wykonania prace:

Remont nawierzchni na drodze gminnej wewnętrznej w Orpelowie Numerki, obejmuje następujące czynności:

- a) mechaniczne profilowanie i zagęszczenie istniejącej podbudowy pod kolejne warstwy,
- b) ułożenie nawierzchni podkładowej z mieszanki mineralno-bitumicznej w ilości 50kg/m²
- c) ułożenie nawierzchni z mieszanki mineralno-bitumicznych, grysowych warstwa ścieralna asfaltowa grubość po zagęszczeniu 4 cm.
- d) zasmarowanie krawędzi emulsją asfaltową,
- e) utwardzenie poboczy tłuczniem kamiennym, po obu stronach wylanej nawierzchni asfaltowej – na szerokość 70 cm grubość od zera do 4 cm.


Prace będą wykonywane w obrębie działki, bez naruszania praw terenów przyległych do nieruchomości Gminy Dobroń.

Zakres prac nie obejmuje prac remontowych na istniejącym rowie.

W miejscu prowadzenia prac nie wystąpi kolizja z rosnącymi drzewami.

Dobroń, dnia 11.04.2019 r.

Opracował:

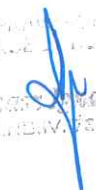

Tomasz Krawiec
opracowanie projektowe

Przedmiar- Przebudowa nawierzchni drogi wewnętrznej w Orpelowie Numerki

L.p.	Podstawa	Opis	Jedn.obm.	Ilość
1. Roboty przygotowawcze				
1	KNR 2-01 0119-03	Roboty pomiarowe przy liniowych robotach ziemnych - trasa drogi w terenie równym	km	0,4
Razem dział: 1. Roboty przygotowawcze				
2	CPV 45233000-9	Roboty Ziemne		
3	KNR 2-31 0103-04	Mechaniczne zagęszczanie i profilowanie podłoża pod warstwy konstrukcyjne nawierzchni w gruncie kat. I-IV	m ²	1 800,00
Razem dział: Roboty ziemne				
2. Roboty nawierzchniowe				
4	KNR AT-03 0202-02	Mechaniczne czyszczenie i skropienie emulsją asfaltową na zimno podbudowy lub nawierzchni betonowej/bitumicznej; zużycie emulsji 0,5 kg/m2	m ²	1 650,00
5	KNR 2-31 0108-02	Wyrównanie istniejącej podbudowy mieszanką mineralno-asfaltową z wbudowaniem mechanicznym 60 kg/m2	t	96,00
6	KNR AT-03 0202-02	Mechaniczne czyszczenie i skropienie emulsją asfaltową na zimno podbudowy lub nawierzchni betonowej/bitumicznej; zużycie emulsji 0,5 kg/m2	m ²	1 600,00
7	KNR 2-31 0310-02	Nawierzchnia z mieszanek mineralno-bitumicznych grysowych - warstwa ścieralna asfaltowa - grubość po zagęszczeniu 4 cm	m ²	1 600,00
Razem dział: Roboty nawierzchniowe				
3. Roboty wykończeniowe				
8	KNR 2-31 0114-07 0114-08	Utwardzenie poboczy na szerokości 0,7 m strona średnia grubość 6 cm, tłucznem kamiennym	m ²	600,00


Przekrój poprzeczny


„Przebudowa nawierzchni drogi wewnętrznej w Orpelowie Numerki”

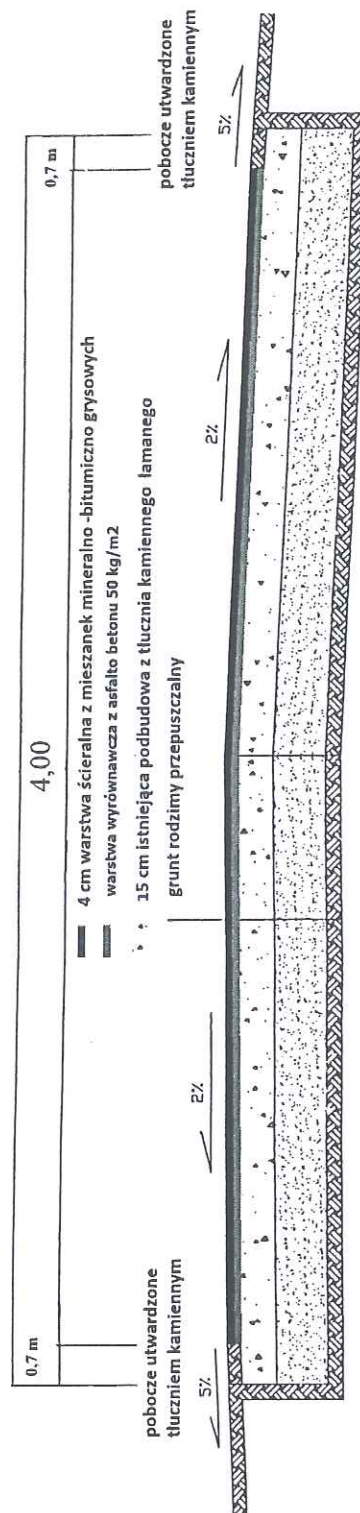

STAROSTWO POWIATOWE
W PABIANICACH
WYDZIAŁ
ARCHITEKTURY I BUDOWNICTWA
95-200 Pabianice, ul. Piłsudskiego 2
tel. 42 225-40-47 fax 42 225-40-63

Kierownik
Tomasz Wójcik
42 225 40 47

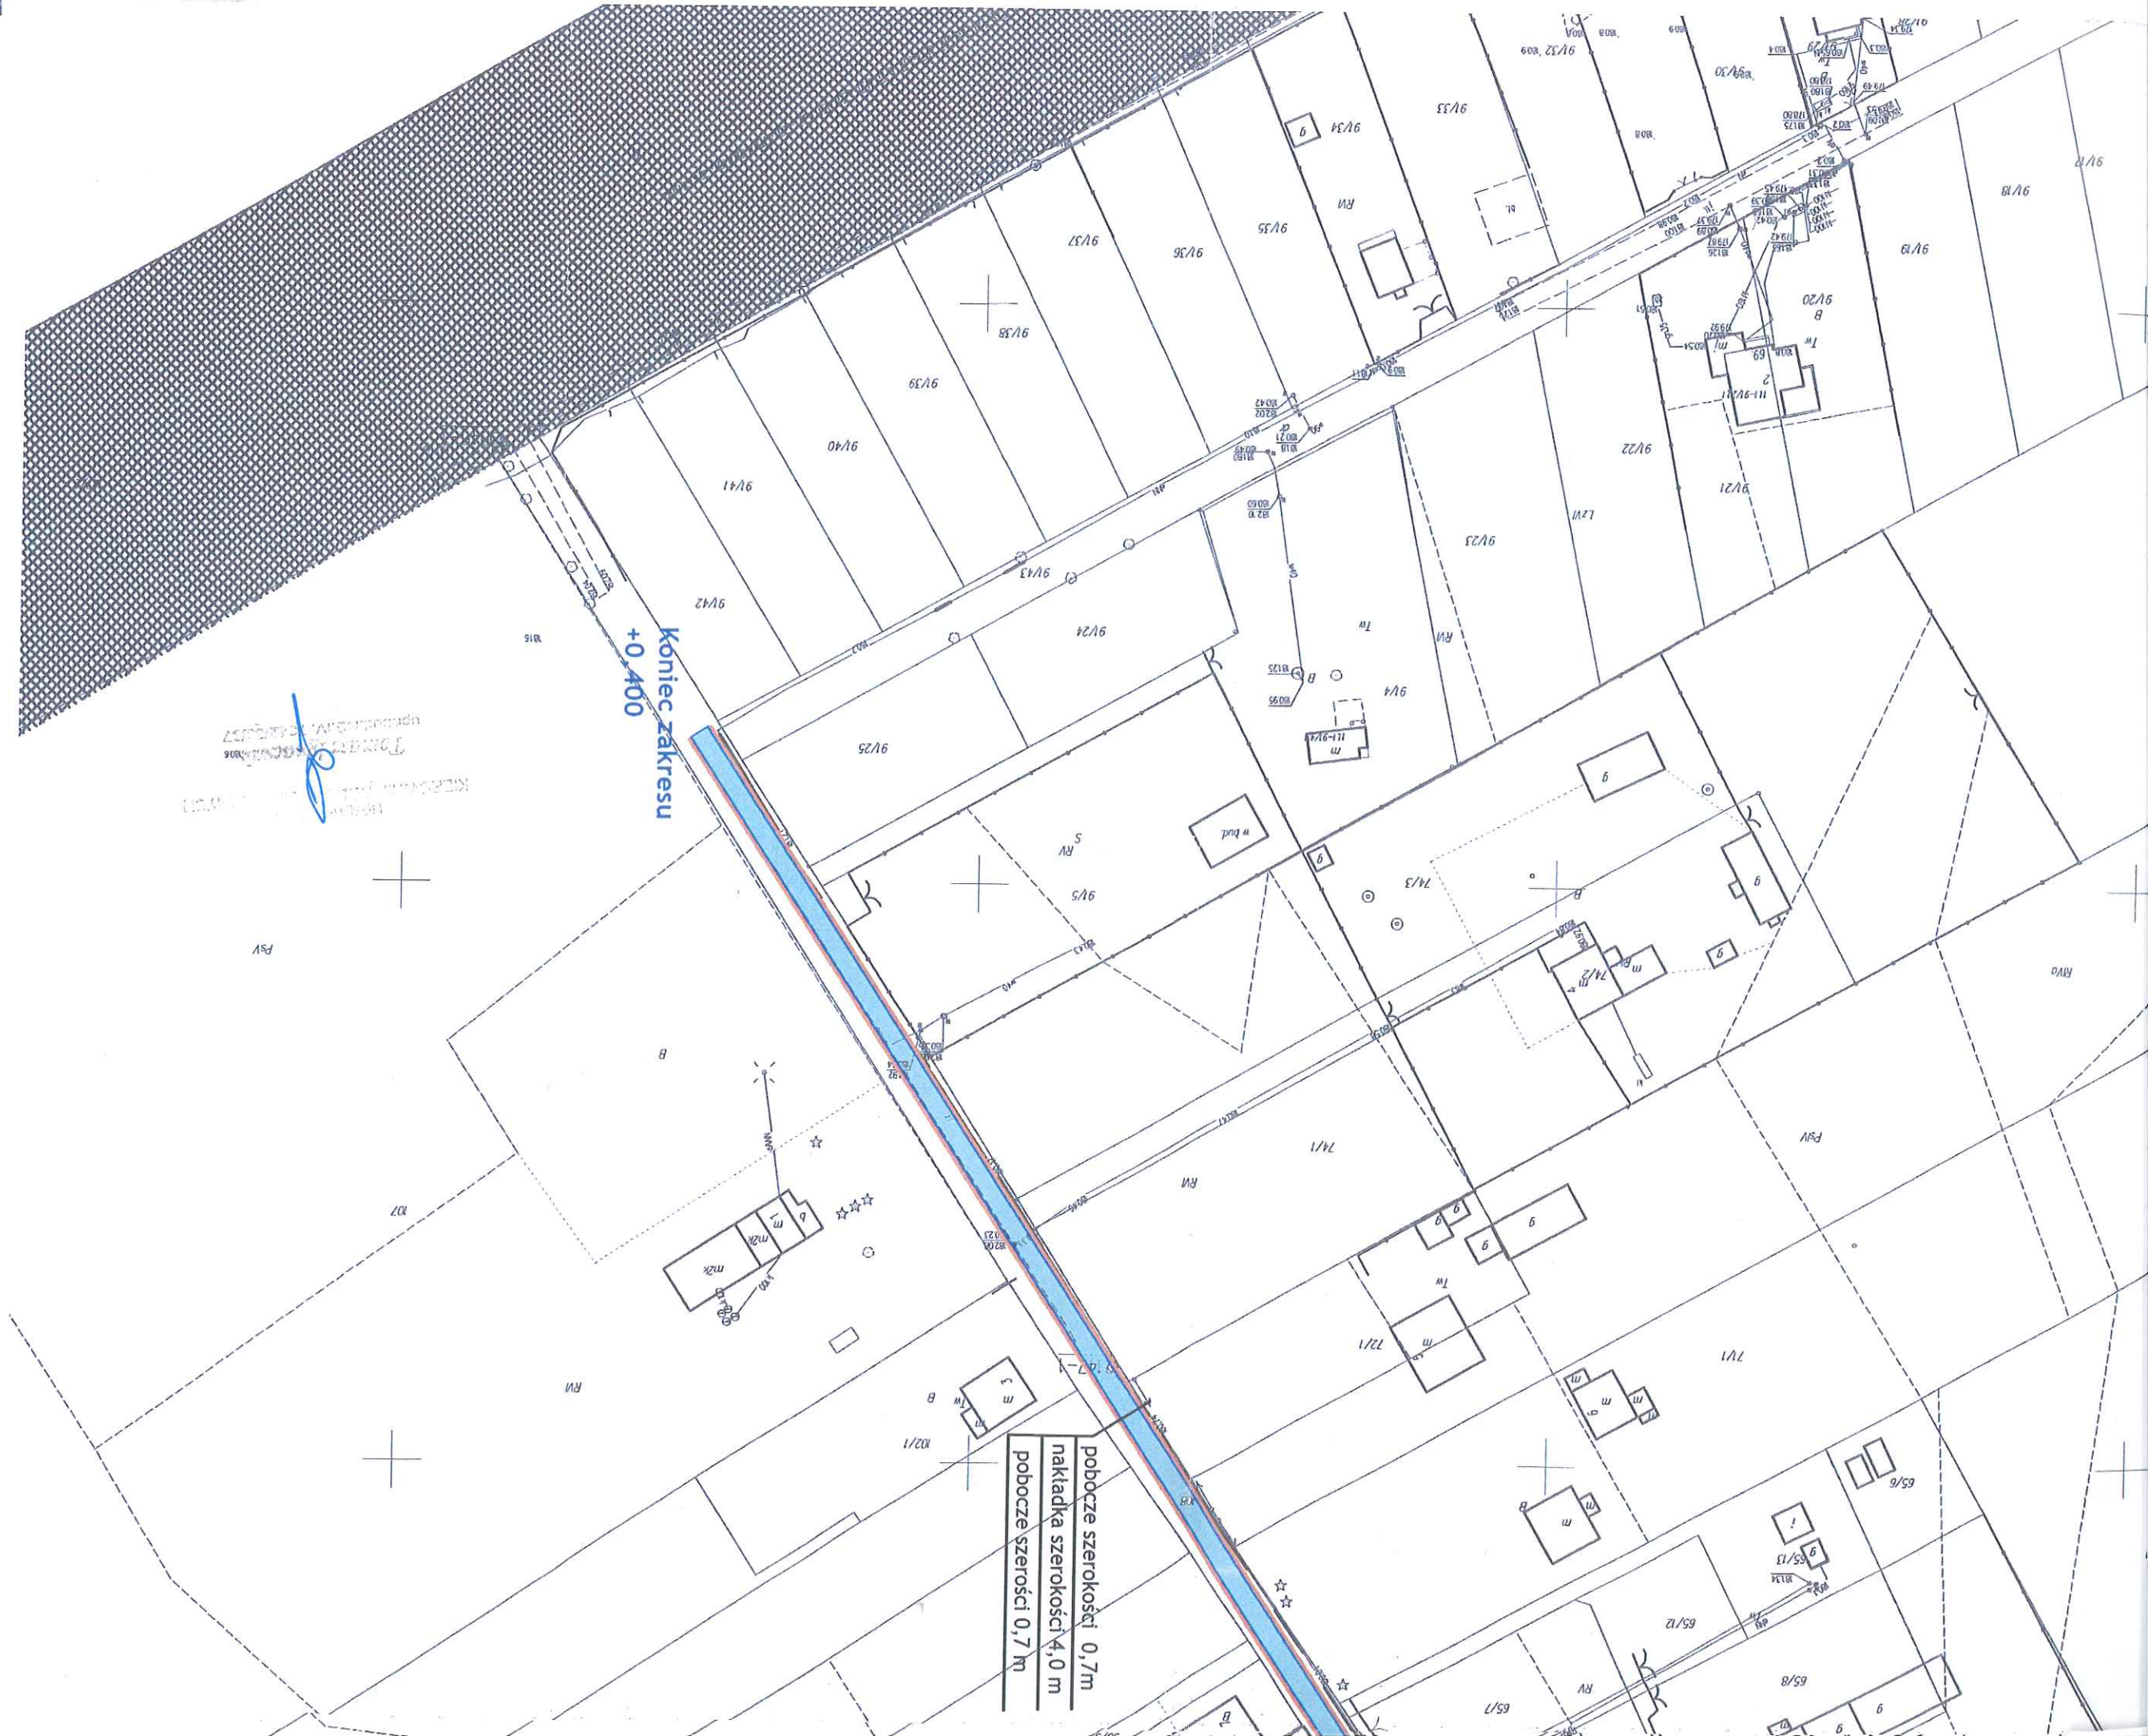

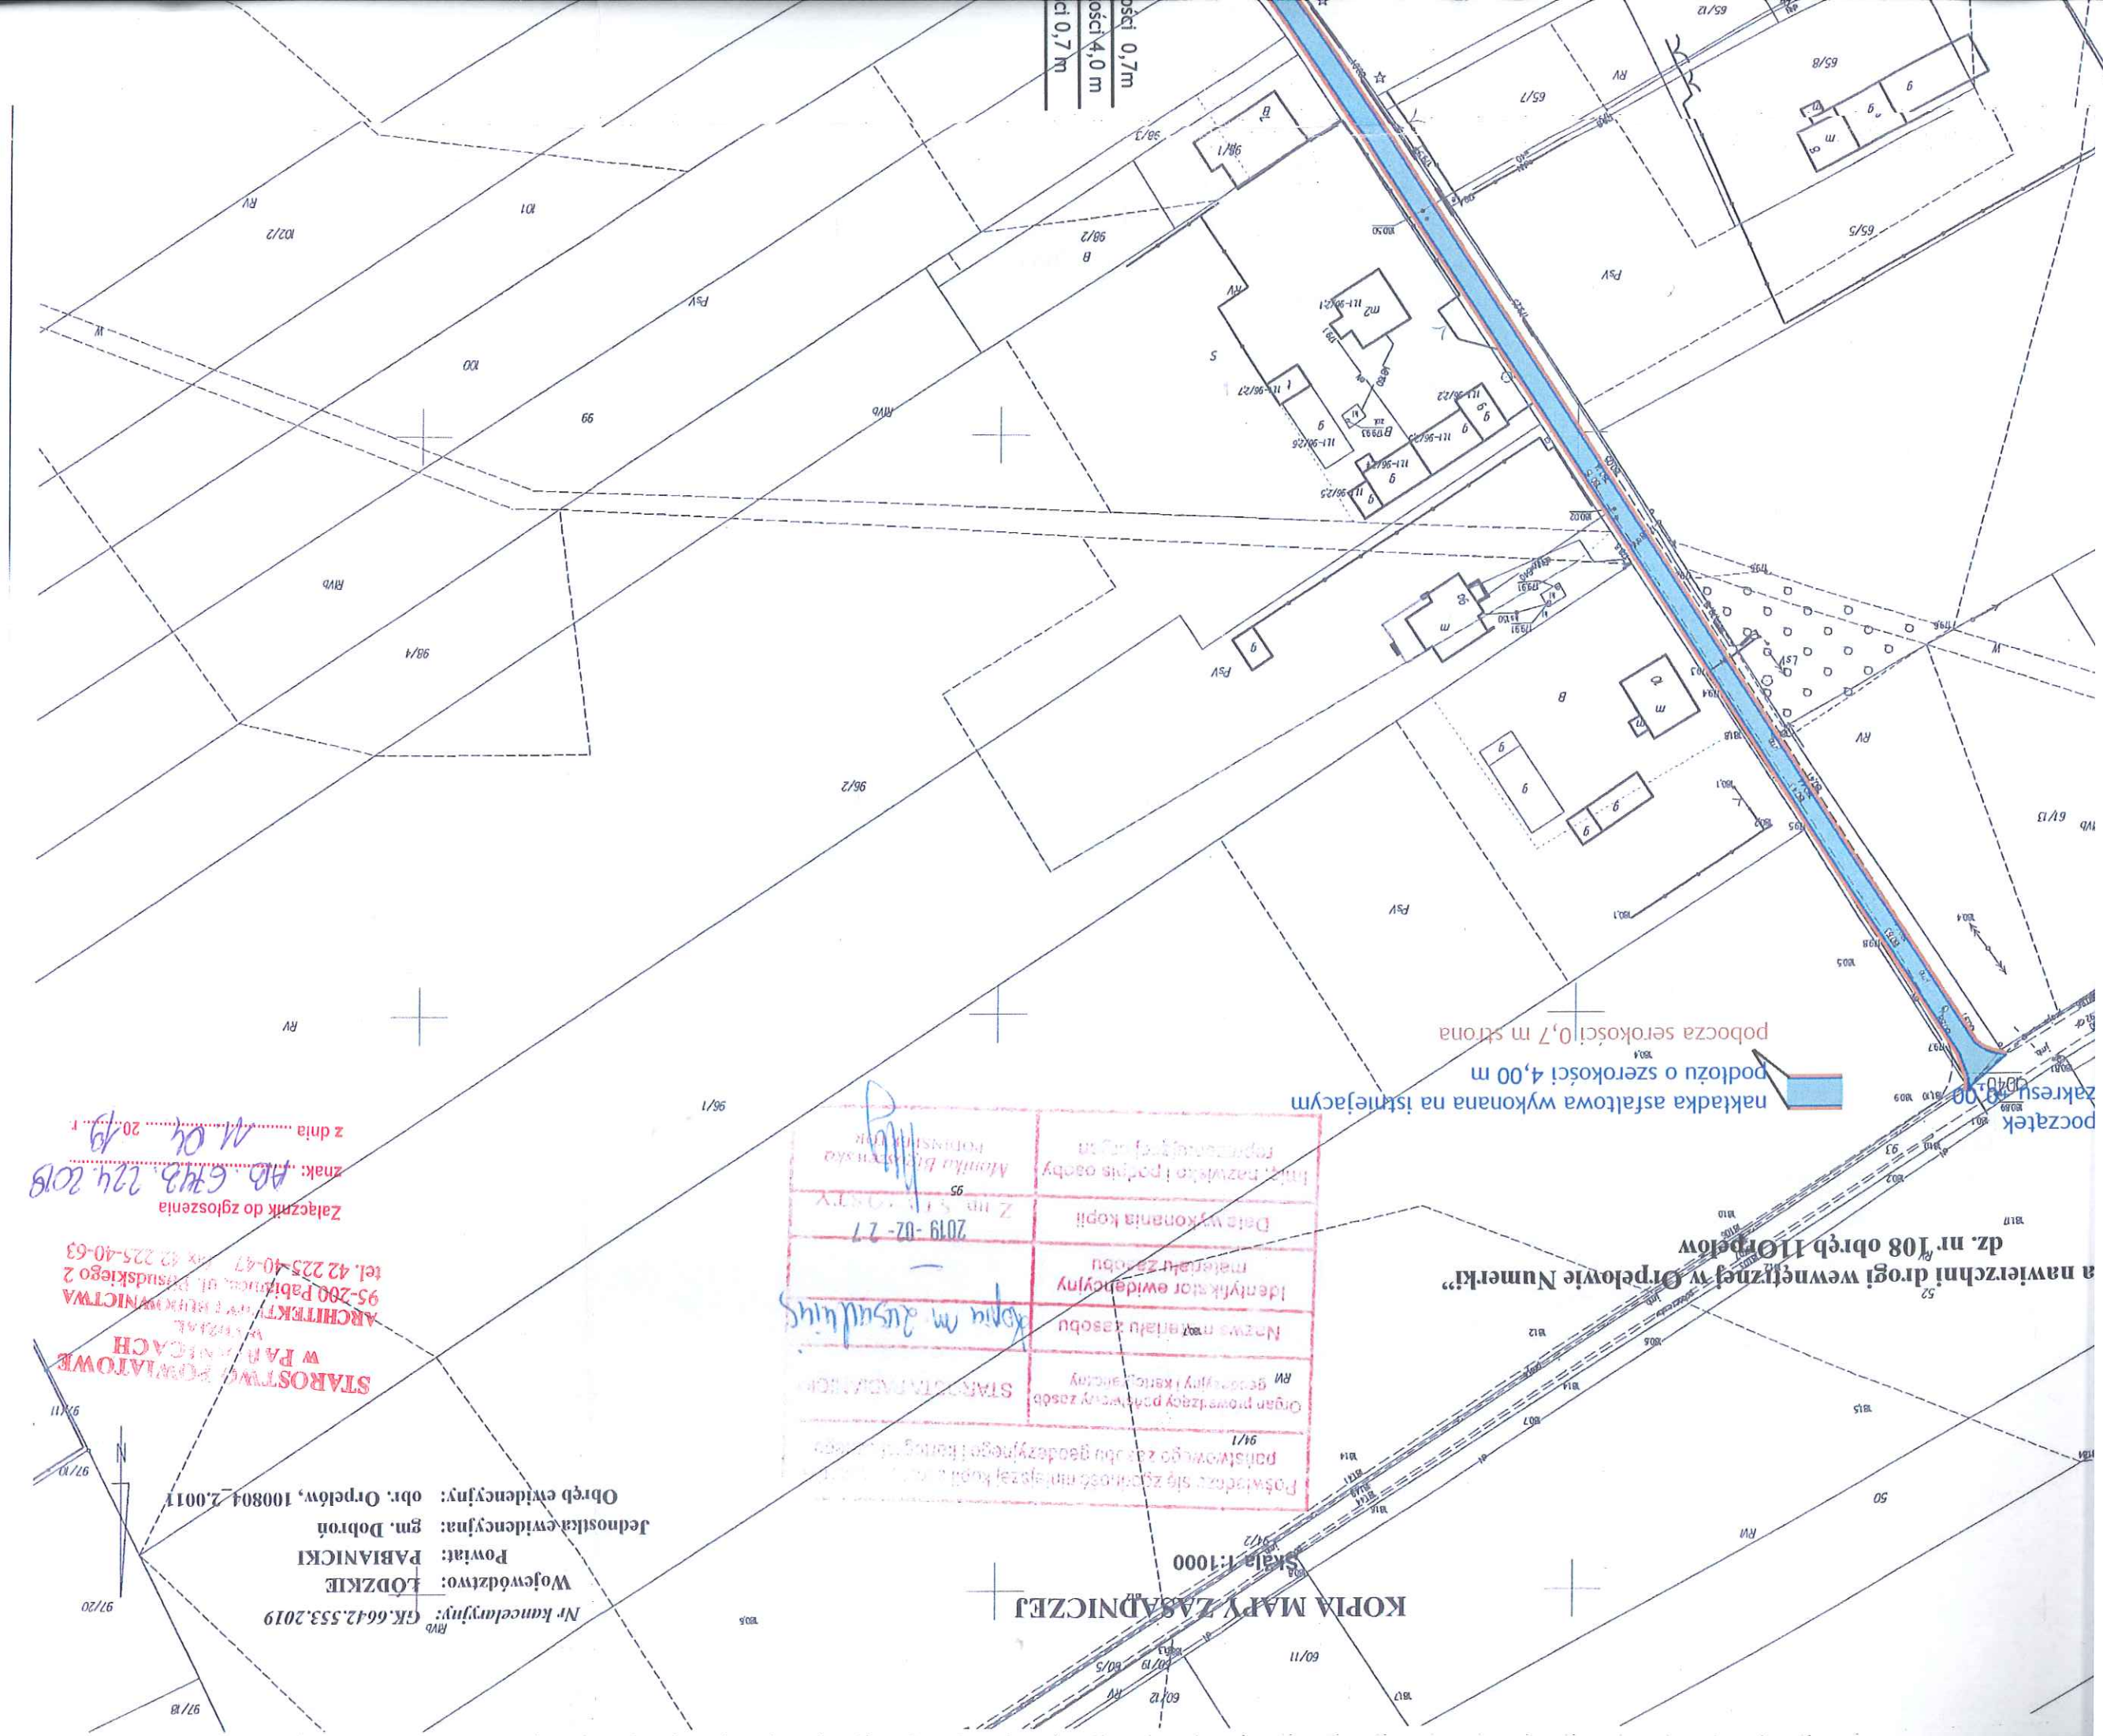

a nawierzchni drogi wewnętrznej w Orpelowie Numerki”
dz. nr 108 obręb 11 Orpelowo

KOPIA MAPY ZASADNICZEJ

Skala 1:1000

Podatnik się zgłasza do gminy gmina Orpelowo	91/1	Organ prowadzący podległy zasob	RW	gmina Orpelowo
Nazwa nieruchomości	91/1	Identyfikator ewidencyjny	91/1	91/1
Data wykonania kopii	2019-02-27	Identyfikator ewidencyjny	91/1	91/1
Indy. nazwa i podpis osoby reprezentującej gminę	91/1	Identyfikator ewidencyjny	91/1	91/1

Nr kancelaryjny: GK.6642.553.2019
Województwo: ŁÓDZKIE
Powiat: PABIANICKI
Jednostka ewidencyjna: gm. Dobroń
Obręb ewidencyjny: obr. Orpelowo, 100804 2.0011
Załącznik do zgłoszenia
znaki: AB.6743.224.2018
z dnia 20.04.19

STAROSTWO POWIATOWE
w PABIANICACH
ARCHITEKTURA I INŻYNIERIA
95-200 Pabianice, ul. Pilsudskiego 2
tel. 42 225 40 47 fax 42 225 40 63