

oś prostopadła do osi kerunkowej




20

15

10

5

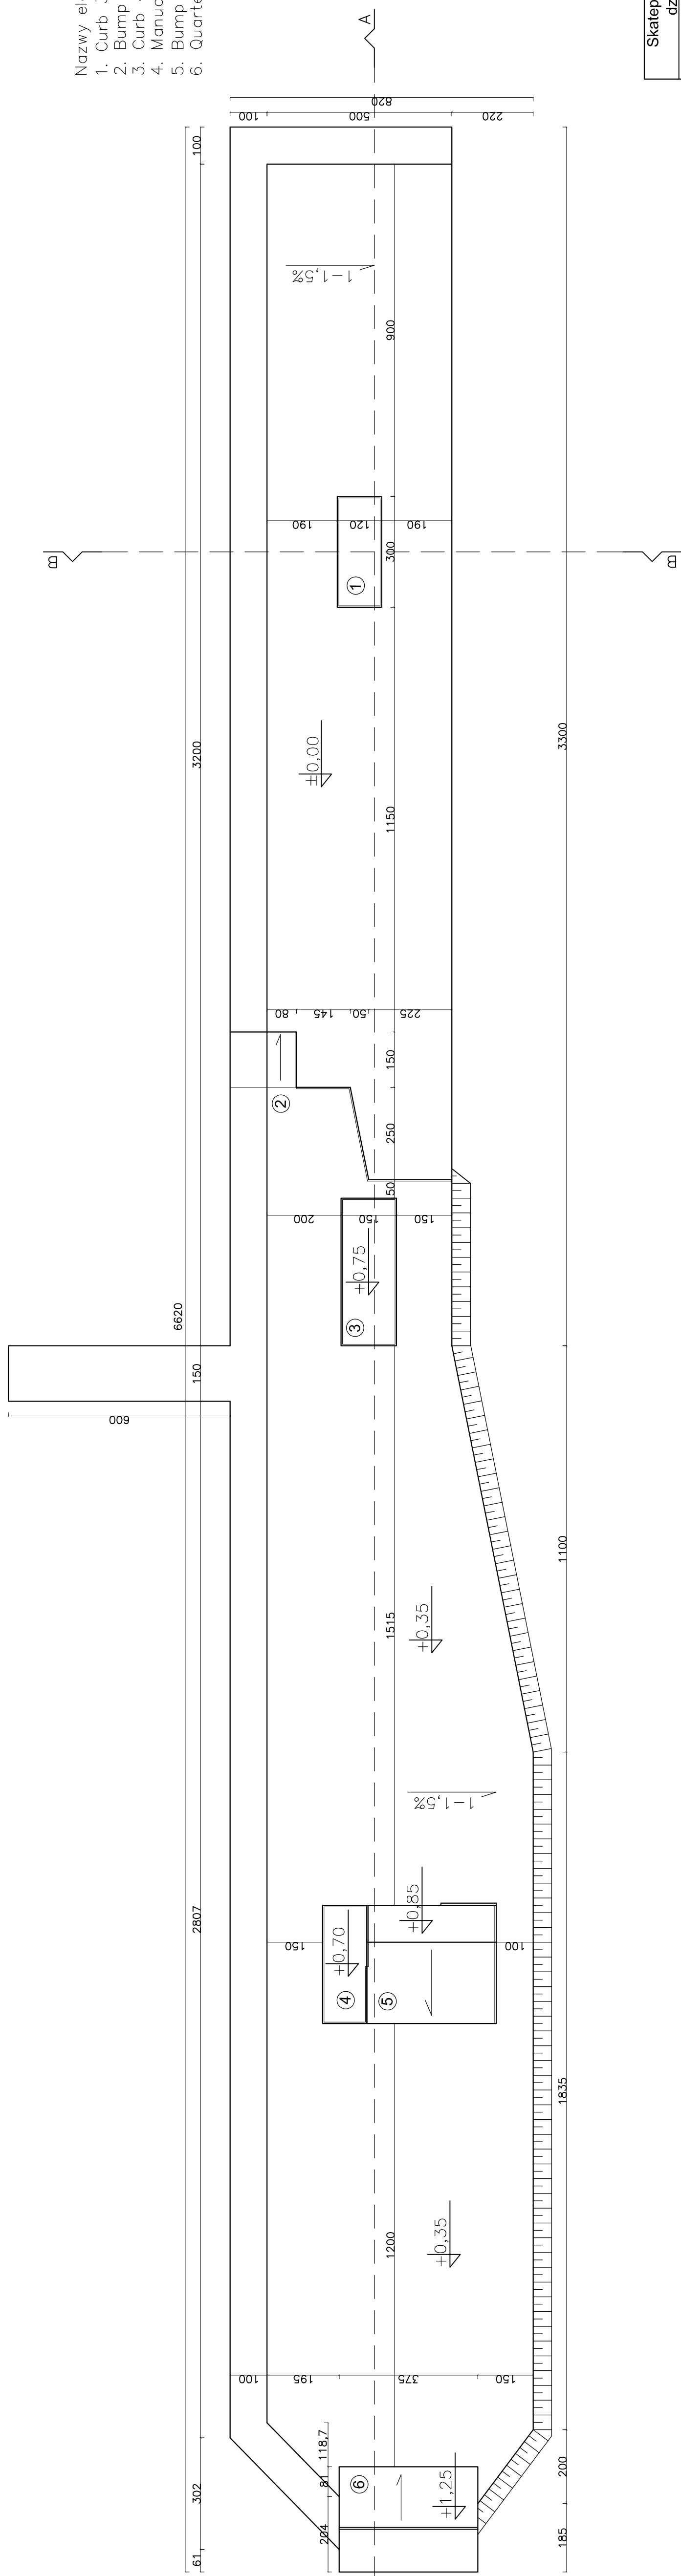

- Nazwy elementów:
- 1. Curb 30/45
 - 2. Bump
 - 3. Curb 40
 - 4. Manualpad 35
 - 5. Bump to gap/rail
 - 6. Quarterpipe 90

| | |
|---|--|
| Skatepark w miejscowości Chechło Drugie, działka nr. 117/16 Gmina Dobroń | |
| Inwestor: | Gmina Dobroń Ul. 11 Listopada 9 95-082 Dobroń |
| Projektował: | Marek Mizak 2331/Lb/84 |
| Opracowali: | Boniek Falicki Małgorzata Pietrzak |
| Tytuł rysunku: | Rzut skateparku |
| Data: 03.2011 Skala: 1:100 Arkusz: 2 / 13 | |

XY(0,0) 5 10 15 20 25 30 35 40 45 50 55 60 65 X

oś kierunkowa równoległa do ul. 3-go Maja