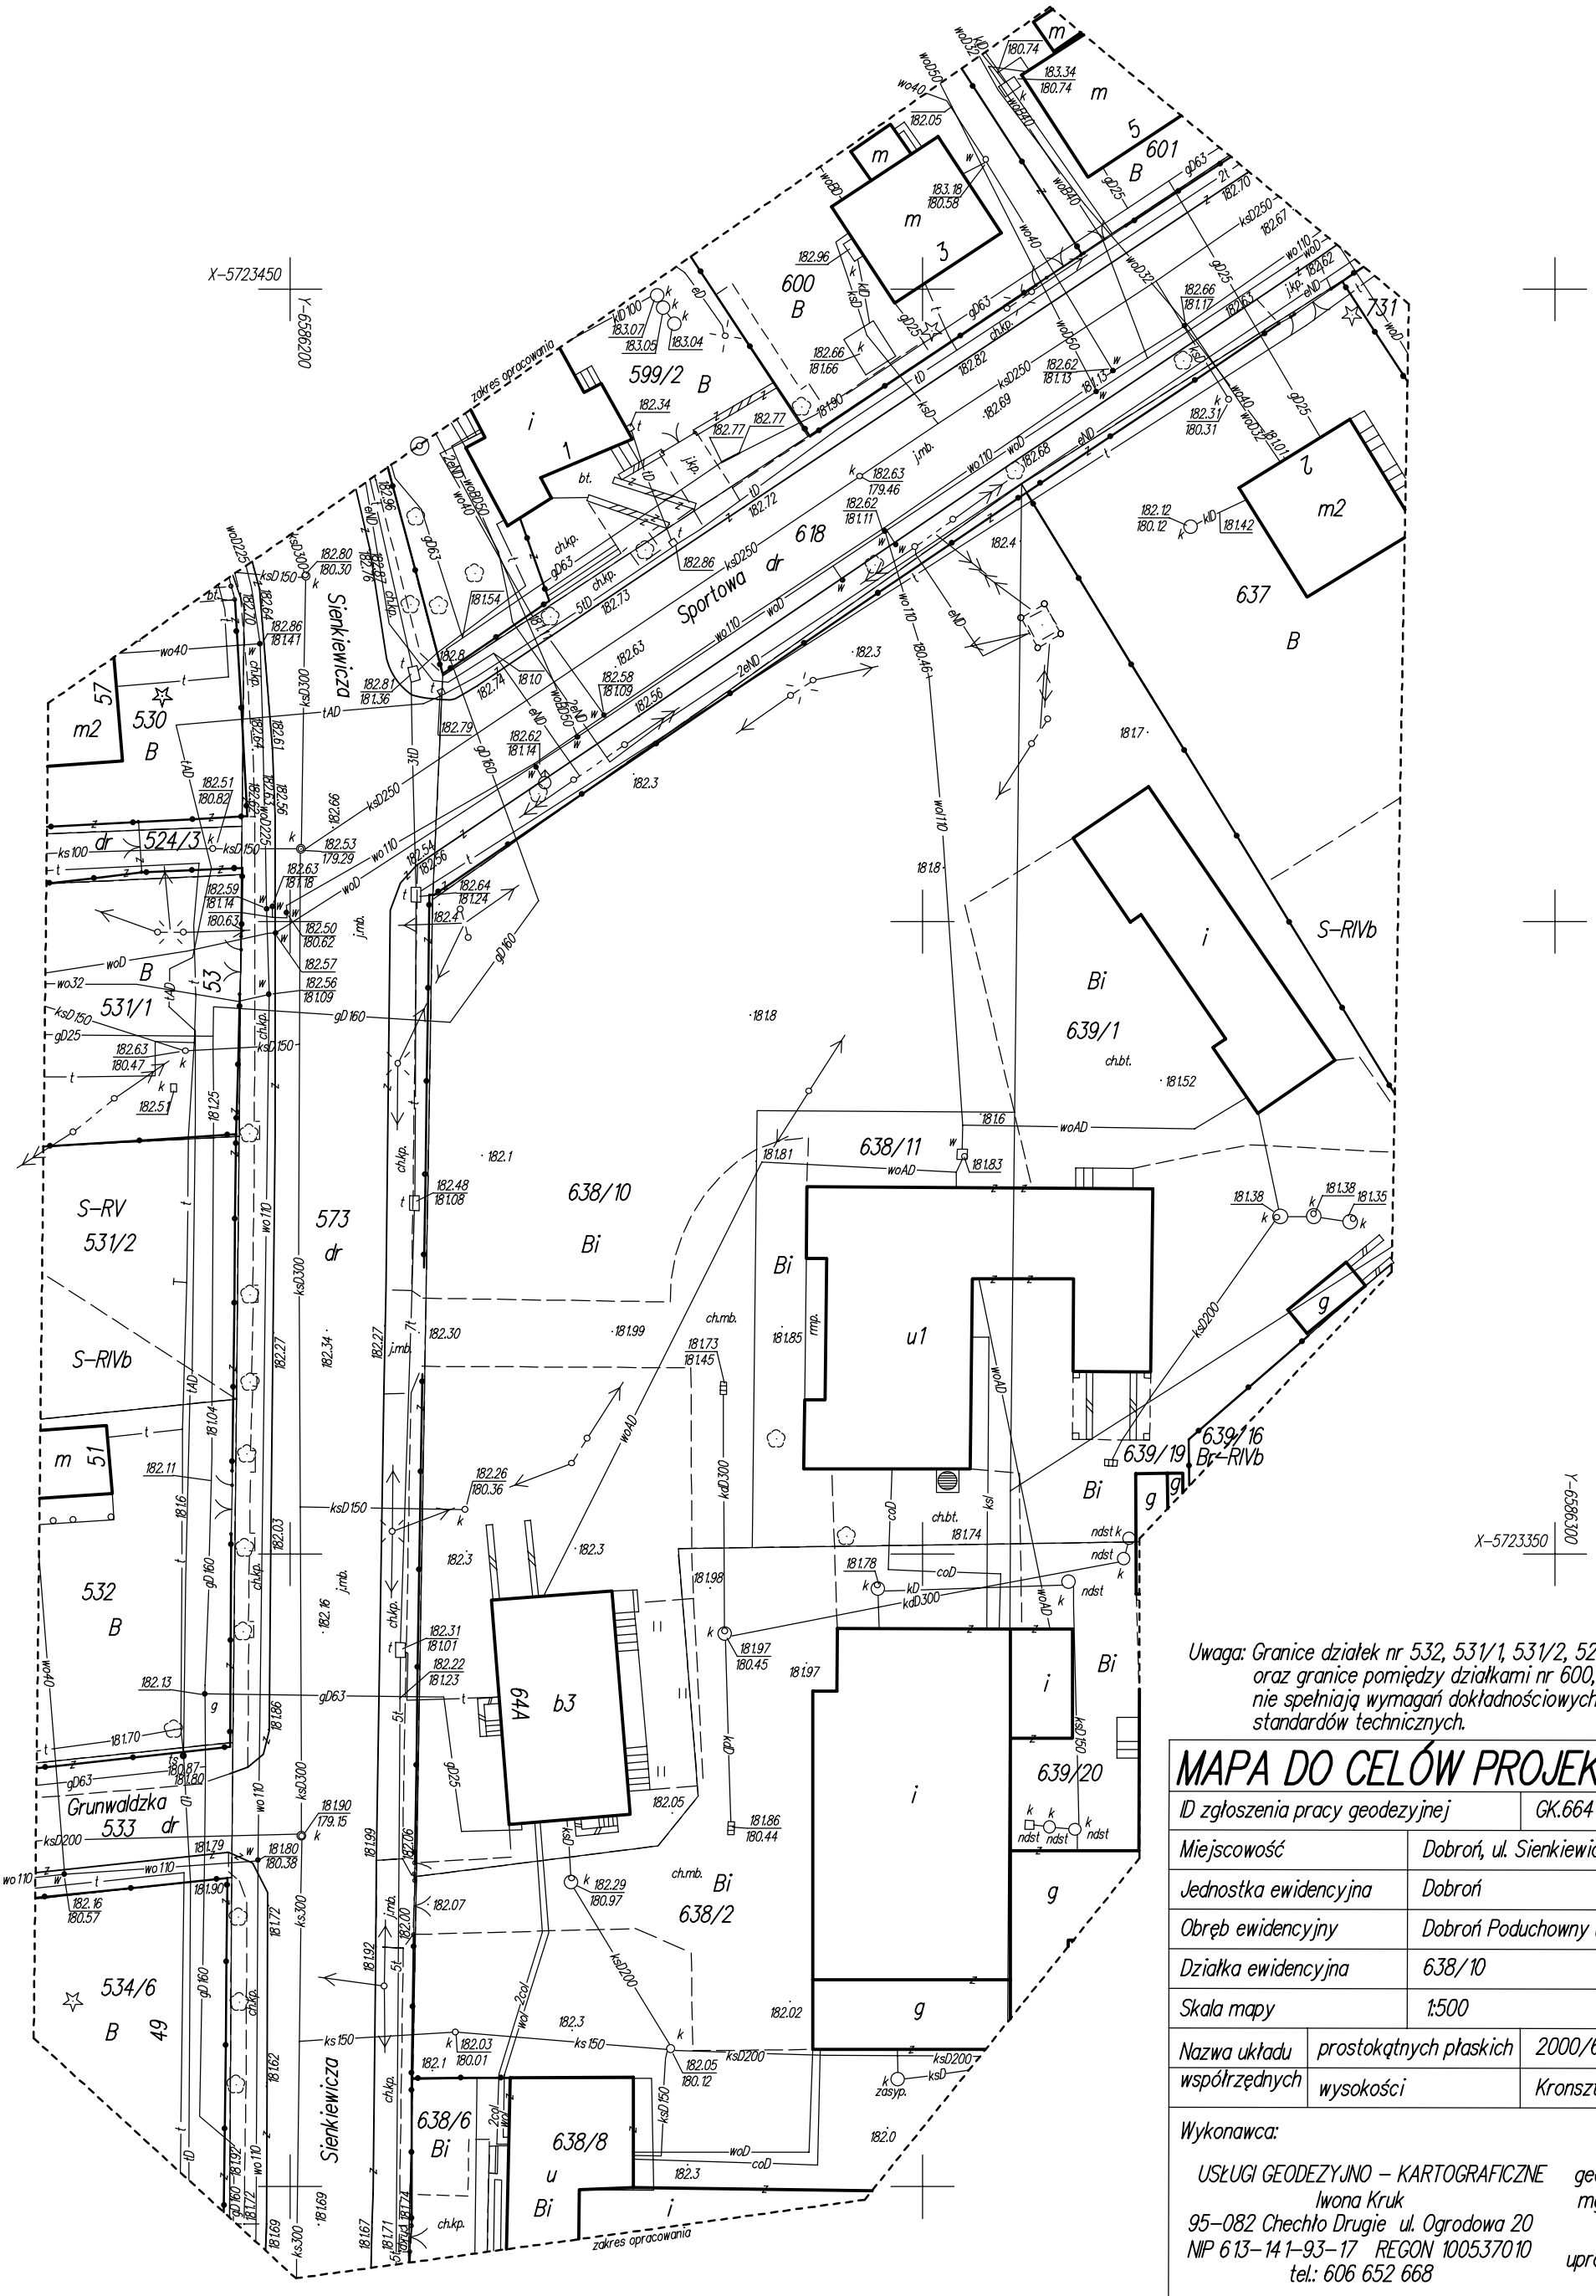


# MAPA DO CELÓW PROJEKTOWYCH

| | | |
|---|---|---|
| ID zgłoszenia pracy geodezyjnej | GK.6641.813.2021 | |
| Miejscowość | Dobroń, ul. Sienkiewicza 64A | |
| Jednostka ewidencyjna | Dobroń | |
| Obręb ewidencyjny | Dobroń Poduchowny (100804_2.0006) | |
| Działka ewidencyjna | 638/10 | |
| Skala mapy | 1:500 | |
| Nazwa układu współrzędnych | prostokątnych płaskich | 2000/6 |
| | wysokości | Kronsztad 60 |

Wykonawca:

USŁUGI GEODEZYJNO – KARTOGRAFICZNE
Iwona Kruk
95–082 Chechło Drugie ul. Ogrodowa 20
NIP 613–141–93–17 REGON 100537010
tel.: 606 652 668

geodeta uprawniony
mgr inż. Iwona Kruk

uprawnienia nr 19968

L.ks.rob.: 19968–15/2021

Pabianice, dnia 03.03.2021r.