

MAPA DO CELÓW PROJEKTOWYCH

ID zgłoszenia pracy geodezyjnej

GK.664.1144.2021

Miejscowość

Chechło Pierwsze, ul. Rodziewiczówny

Jednostka ewidencyjna

Dobroń

Obręb ewidencyjny

Chechło Pierwsze (100804\_2.0002)

Działka ewidencyjna

205/9, 204/9

Skala mapy

1:500

Nazwa układu współrzędnych

prostokątnych płaskich

wysokości

2000/6

Krętownia

Krętownia 60

Wykonawca:

USŁUGI GEODEZYJNO – KARTOGRAFICZNE

Iwona Kruk

95-082 Chechło Drugie ul. Ogródowa 20

NIP 613-141-93-17 REGON 140537010

tel: 606 652 668

geodeta uprawniony

mgr inż. Iwona Kruk

uprawnienia nr 19968

L.k.srob.: 19968-23/2021

Pabianice, dnia 24.03.2021r.

Oświadczam, że niniejszy dokument został opracowany w wyniku prac geodezyjnych i kartograficznych, których rezultaty zawiera powyższe zawiązanie i jest zgodny z rzeczywistością. Jednocześnie informuję, że jestem świadomy odpowiedzialności karnej za złożenie fałszywego oświadczenia.

Identyfikator zgłoszenia prac geodezyjnych

GK.664.1144.2021

Organ służby geodezyjnej, który otrzymał zgłoszenie

Starosta Pabianicki

Wykonawca prac geodezyjnych

USŁUGI GEODEZYJNO-KARTOGRAFICZNE

Iwona Kruk

95-082 Chechło Drugie, ul. Ogródowa 20

tel. 43 677 22 61; ksm. 606 652 668

REGON 140537010 NIP 613-141-93-17

Nr oraz data sporządzenia dokumentu zawierającego wynik pozytywny weryfikacji

Protokół nr GK.664.1144.2021\_1 z dn. 07.04.2021r.

Imię i nazwisko oraz nr uprawnień zawodowych kierownika prac


GEODETA UPRAWNIENY

mgr inż. Iwona Kruk

tel. 606 652 668

upr. nr 19968

Opracowanie geodezyjne		
LINIA OŚWIETLENIA ULICZNEGO		
punkt	x	y
istn. ZKP	5724583,36	6590311,49
proj. SOU	5724583,49	6590312,02
e01	5724584,03	6590312,65
e02	5724586,10	6590318,51
S1	5724591,87	6590319,87
e03	5724595,25	65890320,68
e04	5724596,31	6590319,86
e05	5724597,29	6590320,10
e06	5724597,69	6590321,24
e07	5724620,32	6590326,84
e08	5724621,29	6590325,64
e09	5724622,59	6590325,94
e10	5724622,95	6590327,44
S2	5724625,93	6590328,19
e11	5724628,58	6590328,85
e12	5724630,00	6590327,98
e13	5724632,01	6590328,23
e14	5724635,74	6590329,24
e15	5724636,69	6590330,93
e16	5724650,95	6590334,36
e17	5724652,33	6590333,40
e18	5724657,91	6590334,83
e19	5724658,56	6590336,26
S3	5724661,31	6590336,87
e20	5724682,22	6590341,99
e21	5724683,31	6590341,08
e22	5724684,53	6590341,37
e23	5724684,75	6590342,59
e24	5724696,24	6590345,46
e25	5724697,25	6590344,57
e26	5724698,33	6590344,80
e27	5724698,91	6590346,12
S4	5724701,69	6590346,69
e28	5724702,06	6590346,55
e29	5724714,49	6590349,55
e30	5724715,71	6590348,87
e31	5724720,66	6590349,89
e32	5724726,90	6590351,90
e33	5724732,68	6590353,42
e34	5724732,93	6590354,15
e35	5724738,13	6590355,40
S5	5724738,36	6590355,85
e36	5724738,65	6590355,55
e37	5724739,77	6590355,78
e38	5724740,37	6590355,31
e39	5724741,35	6590355,48
e40	5724741,84	6590356,32
e41	5724763,87	6590361,69
e42	5724764,72	6590361,18
e43	5724765,55	6590361,36
e44	5724765,95	6590362,21
e45	5724771,20	6590363,53
S6	5724771,58	6590363,83
e46	5724772,08	6590363,73
e47	5724787,15	6590367,34
e48	5724788,09	6590366,50
e49	5724789,11	6590366,65
e50	5724789,60	6590367,88
e51	5724797,79	6590369,95
e52	5724799,24	6590369,09
e53	5724803,41	6590370,09
e54	5724803,88	6590371,85
S7	5724806,93	6590372,51

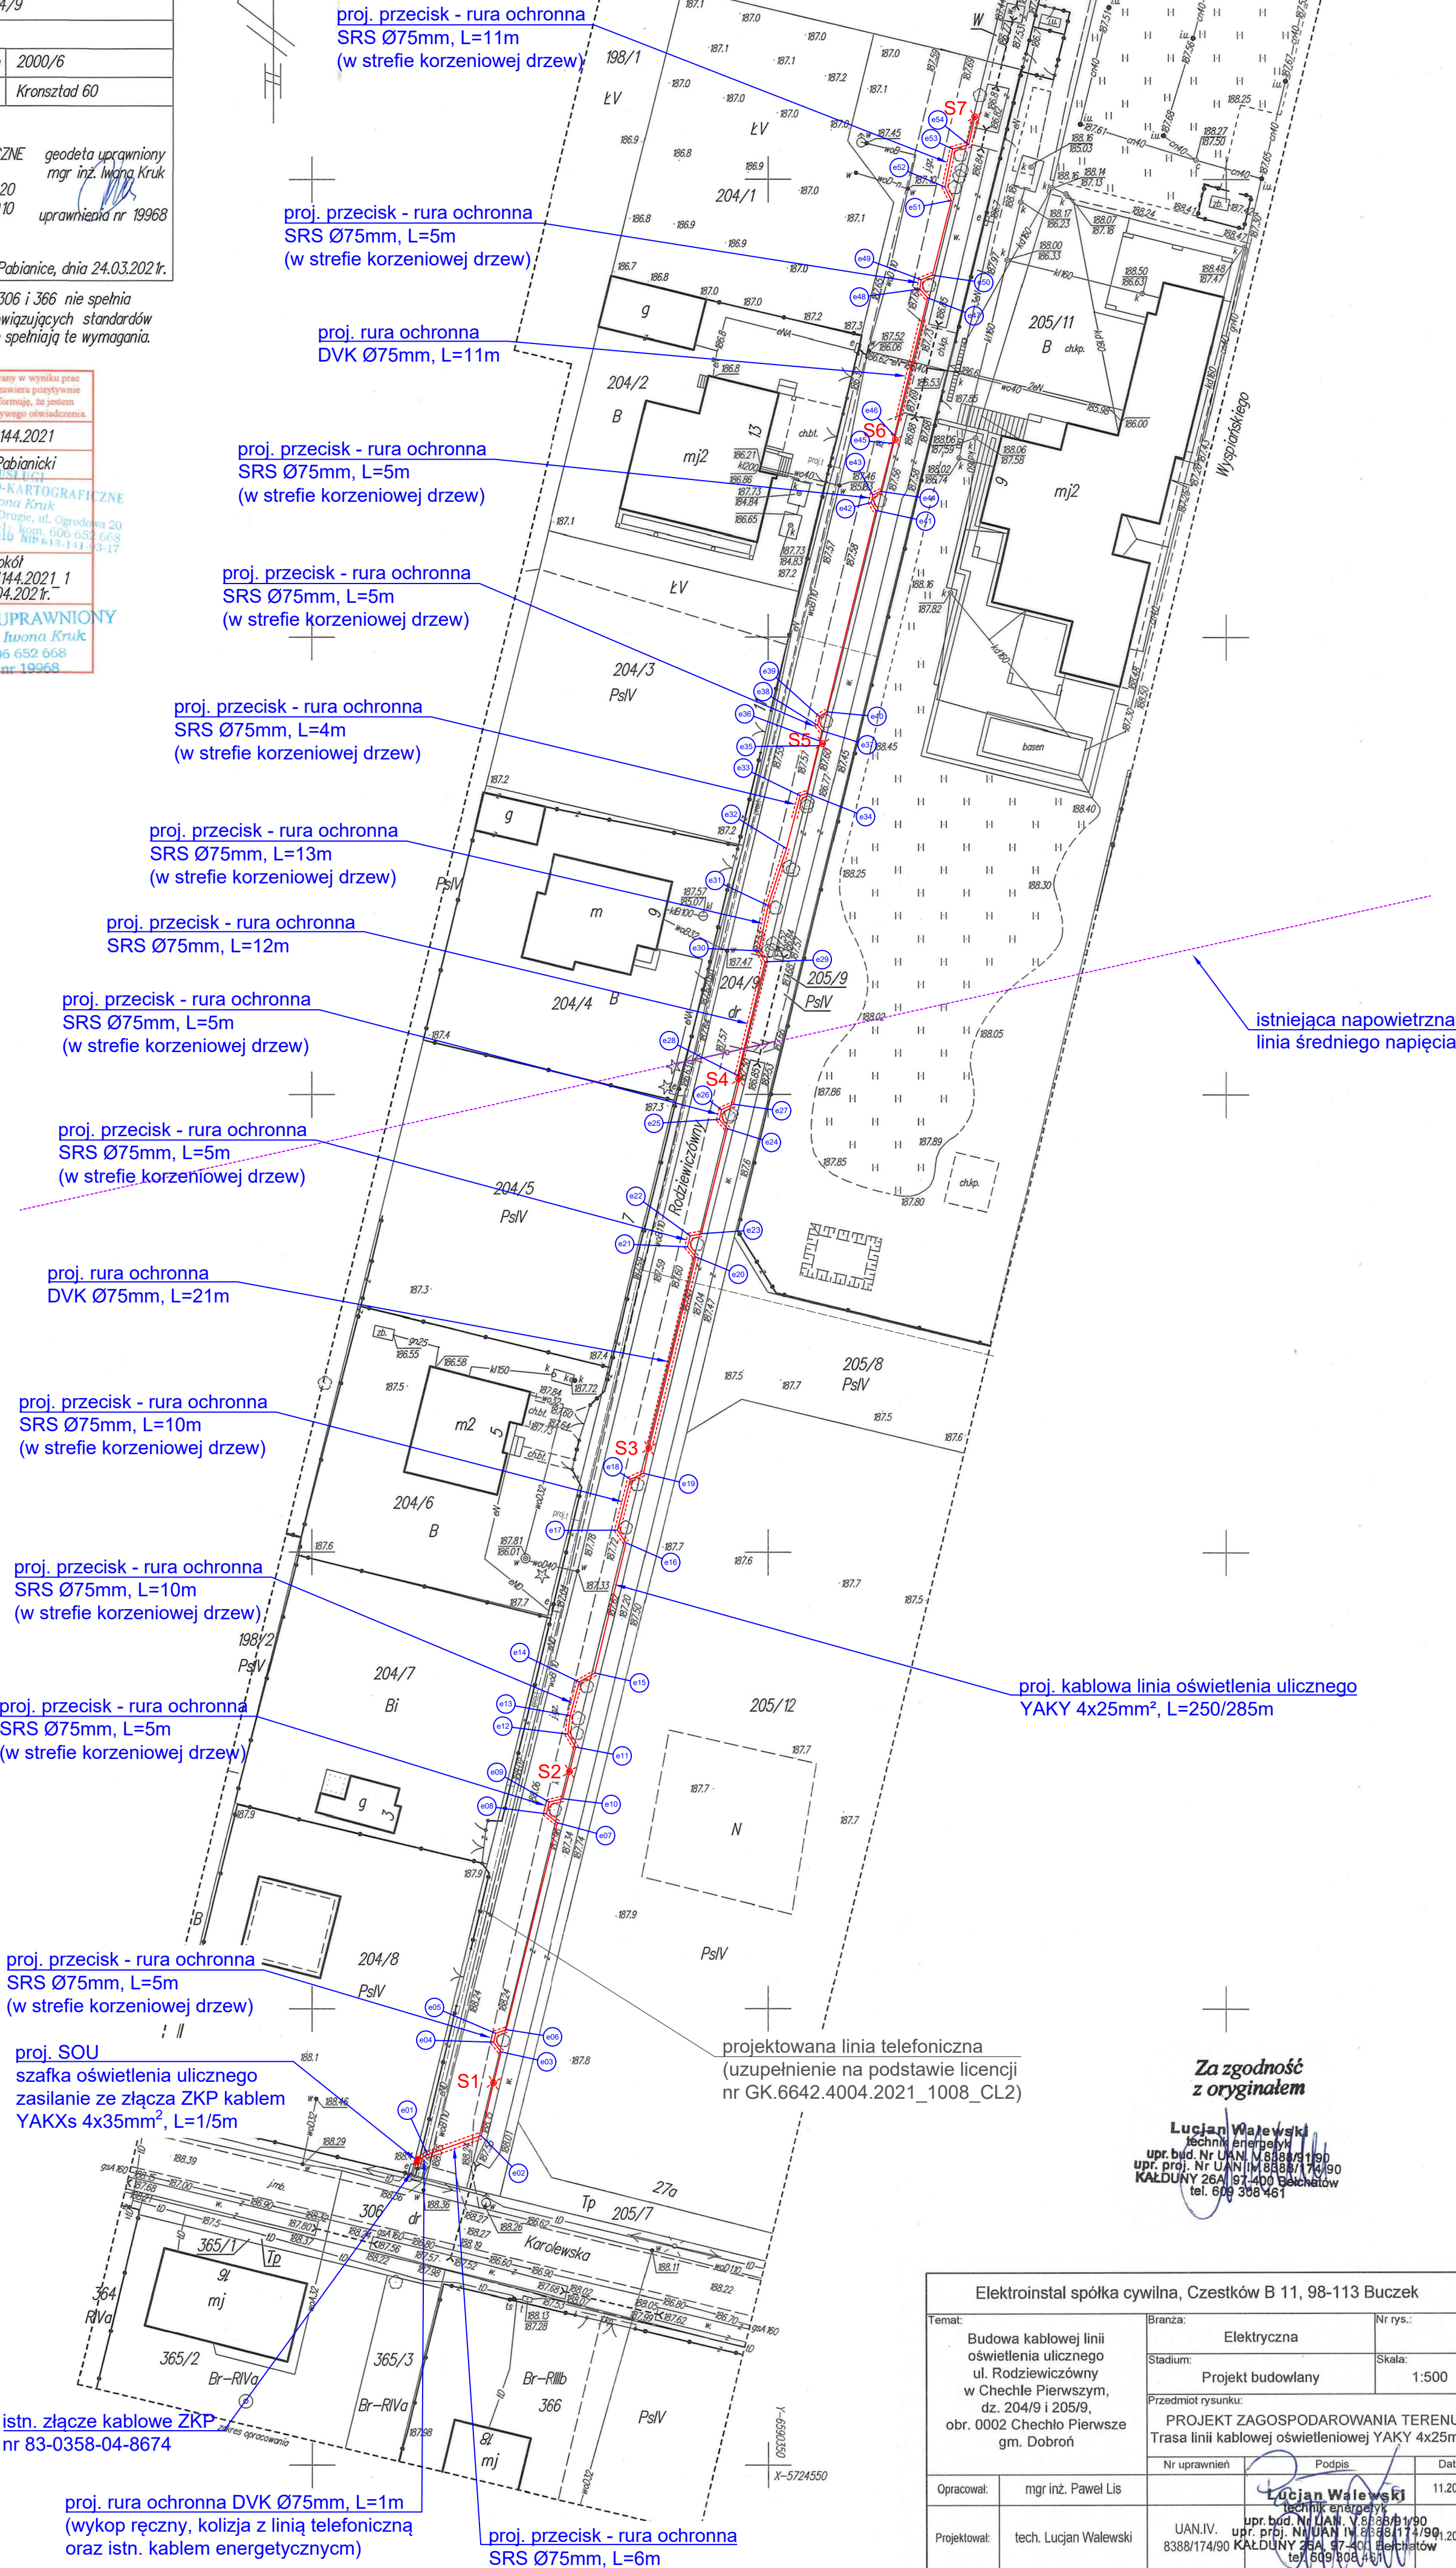

Za zgodność  
z oryginałem

Lucjan Walewski  
technik energetyk  
upr. bud. Nr UAN IV. 8388/174/90  
upr. proj. Nr UAN IV. 8388/174/90  
KALDUNY 26A 97-400 Białystok  
tel. 609 308 461

Elektroinstal spółka cywilna, Czestków B 11, 98-113 Buczek		
Temat: Budowa kablowej linii oświetlenia ulicznego ul. Rodziewiczówny w Chechle Pierwszym, dz. 204/9 i 205/9, obr. 0002 Chechło Pierwsze gm. Dobroń	Branża:	Elektryczna
	Stadium:	Projekt budowlany
	Nr rys.:	1:500
	Przedmiot rysunku:	PROJEKT ZAGOSPODAROWANIA TERENU Trasa linii kablowej oświetleniowej YAKY 4x25mm <sup>2</sup>
Opracował:	mgr inż. Paweł Lis	Podpis
Projektował:	tech. Lucjan Walewski	Data
		11.2021

Lucjan Walewski  
technik energetyk  
upr. bud. Nr UAN IV. 8388/174/90  
upr. proj. Nr UAN IV. 8388/174/90  
KALDUNY 26A 97-400 Białystok  
tel. 609 308 461

proj. rura ochronna DVK Ø75mm, L=1m  
(wykop ręczny, kolizja z linią telefoniczną oraz istn. kablem energetycznym)

proj. przecisk - rura ochronna  
SRS Ø75mm, L=6m