

MIEJSCOWY PLAN ZAGOSPODAROWANIA PRZESTRZENNEGO DLA OBSZARU WE WSI CHECHŁO I, GMINA DOBRÓŃ

RYSUNEK PLANU - ZAŁĄCZNIK DO UCHWAŁY NR XX/136/04
RADY GMINY DOBRÓŃ Z DNIA 05.10.2004r

SKALA 1:1000
0 10 20 30 40 50m


woj. łódzkie
powiat pabianicki
gm. Dobroń
wies CHECHŁO I
ul. Torowa 13
dz. nr 141/3, 141/5
141/1

MAPA SYTUACYJNO-WYSOKOŚCIOWA
skala 1:1000
do celów projektowych
z geodezyjną inwentaryzacją urządzeń podziemnych

Mapę niniejszą wykonano w oparciu o mapę zasadniczą gm. Dobroń
nr 122.233.113 114 161 162 oraz pomiaru uzupełniającego z grudnia 2003r.

Wykonawca geodeta uprawniony
WIESŁAW PIOTR KLIMOW
upr. nr 73397


L.k.s.rob. 13597-81/2003r.
Pabianice 18.12.2003r.

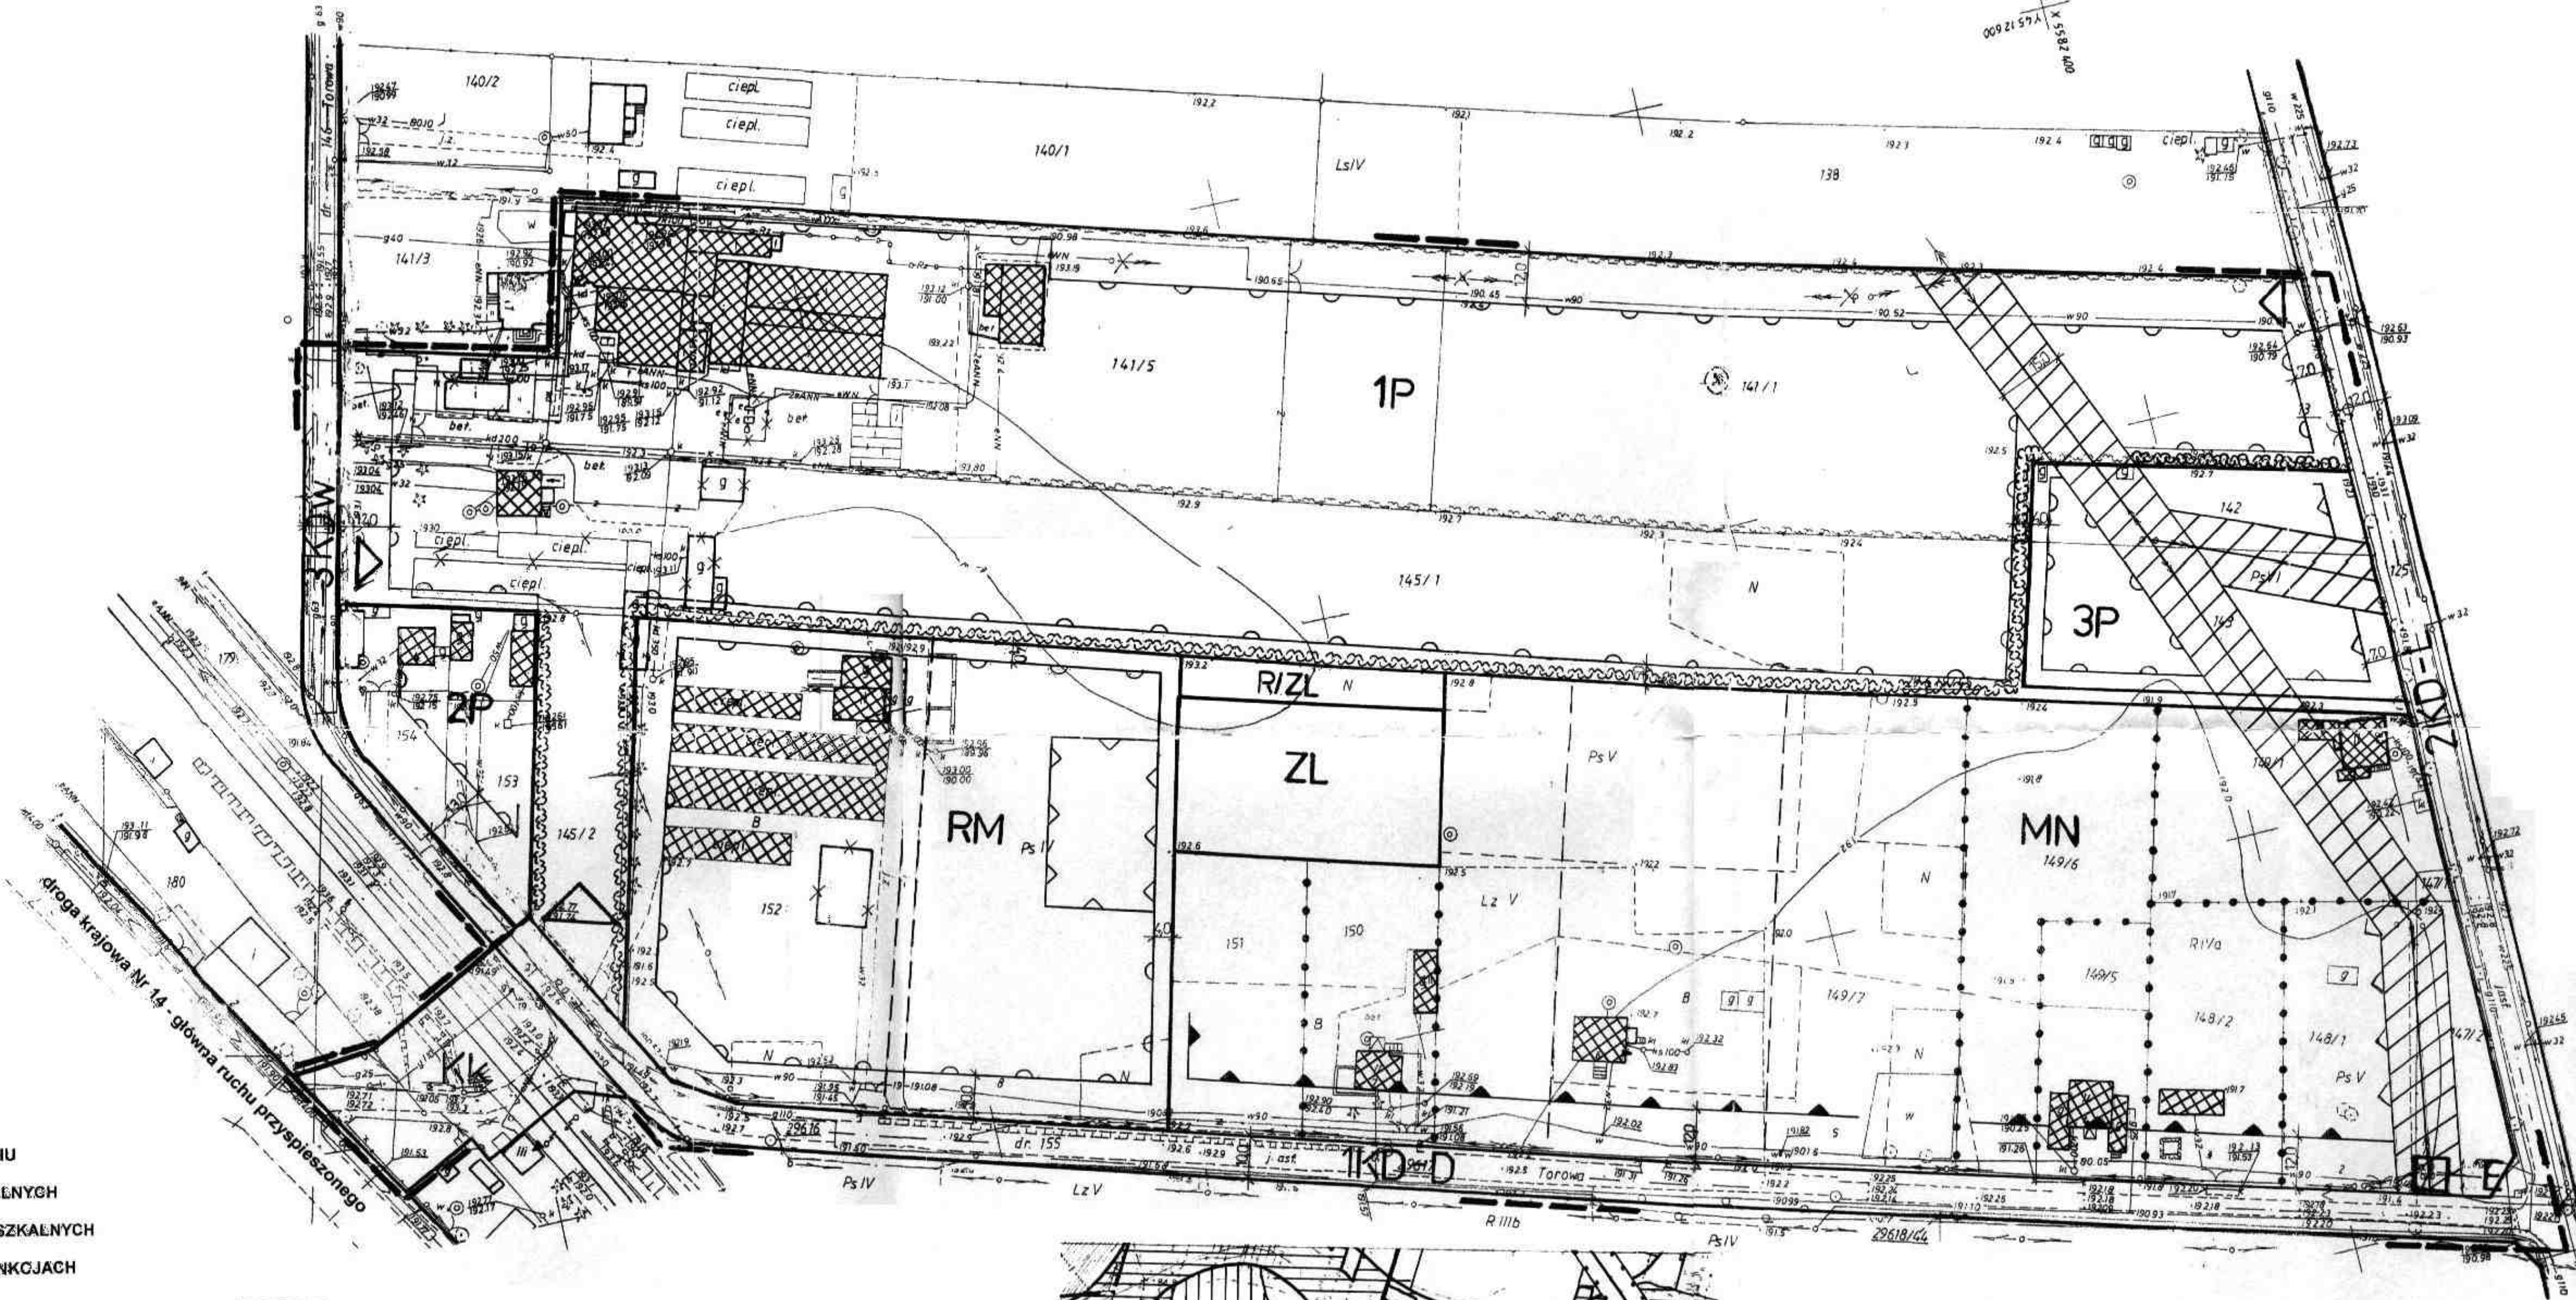

LEGENDA

- GRANICE TERENU OBJĘTEGO PLANEM
- LINIE ROZGRANICZAJĄCE TERENY O RÓŻNYM PRZEZNACZENIU
- OBOWIĄZUJĄCA LINIA ZABUDOWY DLA BUDYNKÓW MIESZKAŁNYCH
- NIEPRZEKRACZALNA LINIA ZABUDOWY DLA BUDYNKÓW MIESZKAŁNYCH
- NIEPRZEKRACZALNE LINIE ZABUDOWY DLA OBIEKTÓW O FUNKCJACH NIEMIESZKAŁNYCH
- STREFA OCHRONNA OD NAPIĘTOWEJ LINII SN 15 kV
- NAPIĘTOWA LINIA ENERGETYCZNA SN 15 kV DO PRZENIESIENIA LUB SKABLOWANIA
- STREFA ZIELENI ISOLACYJNEJ WYSOKIEJ
- LOKALIZACJA PUNKTU OSNOWY GEODEZYJNEJ II KLASY
- KIERUNKI WJAZDÓW NA TEREN 1P
- BUDYNKI I BUDOWLE PRZEWIDZIANE DO ADAPTACJI
- BUDYNKI I BUDOWLE PRZEWIDZIANE DO ROZBIÓRKI
- PROPONOWANE LINIE PODZIAŁU
- ISTNIEJĄCE LINIE PODZIAŁU PRZEWIDZIANE DO ZACHOWANIA

1P	TERENY ZABUDOWY PRZEMYSŁOWEJ, SKŁADÓW I MAGAZYNÓW
2P	TERENY ZABUDOWY PRZEMYSŁOWEJ Z TYMCZASOWĄ ZABUDOWĄ MIESZKANIOWĄ
3P	TERENY PRODUKCYJNO-USŁUGOWE Z DOPUSZCZENIEM FUNKCJI NIEMIESZKANIOWEJ
RM	TERENY ZABUDOWY ZAGRODOWEJ ZWIĄZANE Z PROWADZENIEM GOSPODARSTWA OGRÓDNICZEGO
MN	TERENY ZABUDOWY MIESZKANIOWEJ JEDNORODZINNEJ
ZL	TERENY LASÓW
R/ZL	TERENY NIEUŻYTKU PRZEZNACZONE DO ZALESIENIA
E	TERENY OBIEKTÓW I URZĄDZEŃ ELEKTROENERGETYKI
1KD-D	TERENY KOMUNIKACJI: DROGA PUBLICZNA DOJAZDOWA (UL.TOROWA)
2KD-L	TERENY KOMUNIKACJI: DROGA GMINNA LOKALNA (UL.DĘGA)
3KDw	TERENY KOMUNIKACJI: DROGA DOJAZDOWA WEWNĘTRZNA (ODCINEK UL.TOROWEJ)
Kk	TERENY KOMUNIKACJI KOLEJOWEJ

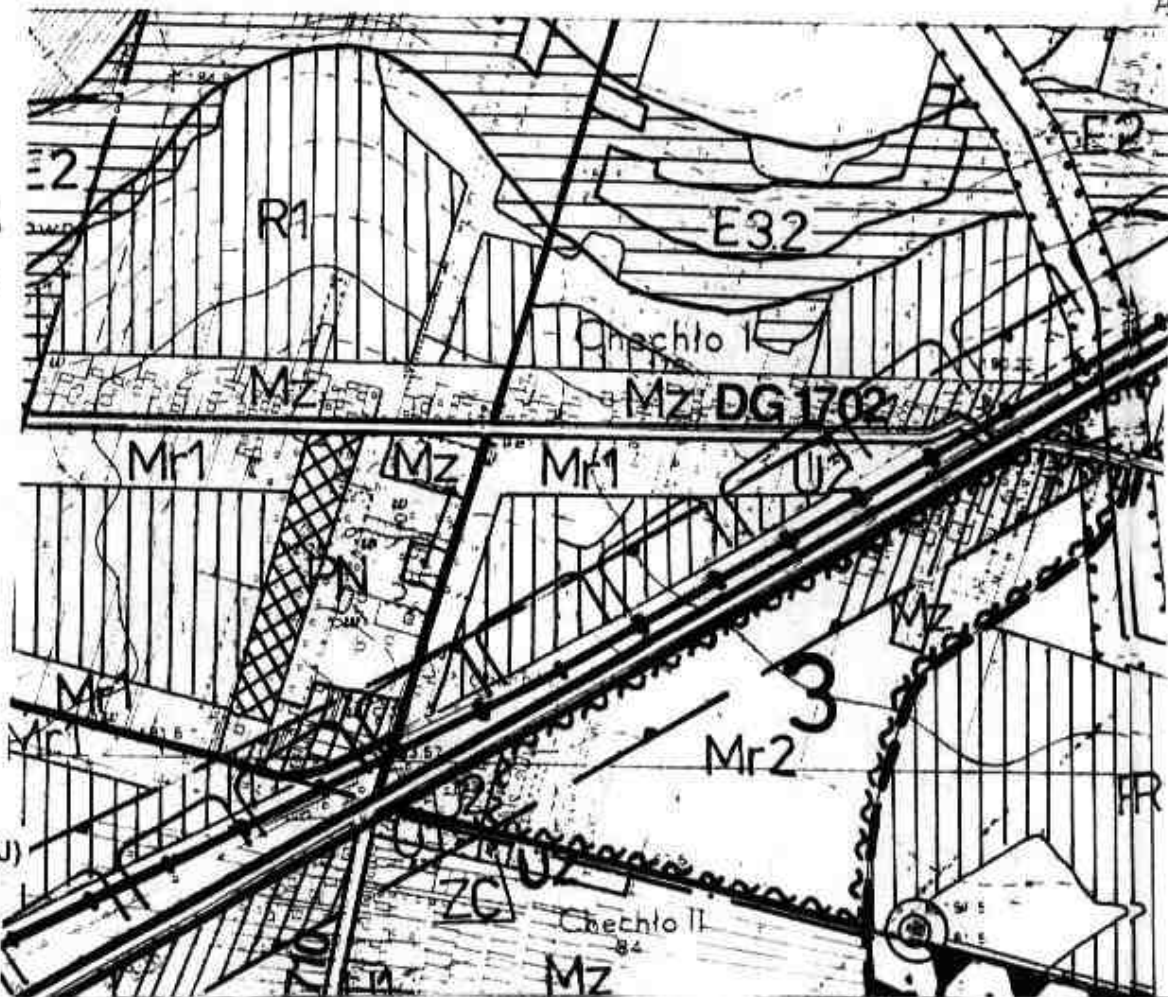

Kopia rysunku
STUDIU UWARUNKOWAŃ I KIERUNKÓW ZAGOSPODAROWANIA
PRZESTRZENNEGO GMINY DOBRÓŃ 1:10 000
UCHWAŁONEGO UCHWAŁĄ NR XIX/138/2000 RADY GMINY W DOBRONIU
Z DNIA 12.X.2000 r.

- OZNACZENIA:
- PN - obszary zabudowy przemysłowej, magazynowej i zabudowy produkcyjno-usługowej
 - Mz - obszary zabudowane i przewidziane do zabudowy oraz przewidziane do uzupełnienia zabudowy w lukach
 - zabudowa istniejąca i przesądzona w strefie uciążliwości akustycznej terenów objętych planami miejscowymi sporządzonymi po 1995 r.
 - ważniejsze drogi dojazdowe publiczne
 - obszar ochrony zasobów wód podziemnych „Chechło”



Prze
R
S