


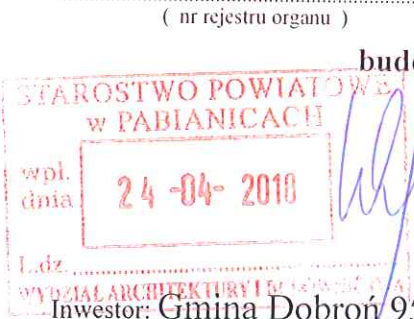

ZGŁOSZENIE
budowy /rozbiórki / wykonania robót budowlanych¹
niewymagających pozwolenia na budowę

Starosta Powiatu Pabianickiego
Wydział Architektury i Budownictwa
w Starostwie Powiatowym w Pabianicach
95-200 Pabianice ul. Piłsudskiego 2

Investor: Gmina Dobroń 95-082 Dobroń ul. 11 Listopada 9

(imię i nazwisko lub nazwa instytucji oraz adres)
na podstawie art. 30 ustawy z dnia 7 lipca 1994 r. – Prawo Budowlane (tekst jednolity Dz. U. z 2006r. Nr 156, poz. 1118 z późniejszymi zmianami)

z g ł a s z a m
budowę/rozbiórkę / wykonanie robót budowlanych¹:

w miejscowości: Orpelów Numerki dz. nr 92, 33/11, 51/8 obręb 11 Orpelów

rodzaj, zakres oraz sposób wykonania robót budowlanych:
remont nawierzchni drogi wewnętrznej w Orpelowie Numerki gm. Dobroń, zgodnie z załączonym opisem;

termin ich rozpoczęcia 23.05.2018 r.

Do zgłoszenia dołączam: ¹

- 1) dwa egzemplarze dokumentacji zawierającej:
 - a) oświadczenie o posiadanym prawie do dysponowania nieruchomością na cele budowlane,
 - b) uproszczony projekt (w zależności od potrzeb odpowiednie szkice i rysunki a także pozwolenia, uzgodnienia i opinie wymagane odrębnymi przepisami). W przypadku rozbiórki należy określić wysokość obiektu, odległość od granicy działki oraz czas trwania rozbiórki.
 - c) plan sytuacyjny działki lub terenu na mapie geodezyjnej do celów lokalizacyjnych z zaznaczonym miejscem prowadzenia robót (lokalizacją obiektu) + wypis z rejestru gruntów,
 - d) projekt zagospodarowania działki lub terenu na mapie geodezyjnej do celów projektowych, uzgodniony z rzeczoznawcą do spraw zabezpieczeń przeciwpożarowych wraz z opisem technicznym instalacji wykonanym przez projektanta posiadającego uprawnienia budowlane (jeżeli jest wymagany),
 - e) prawomocną decyzję o warunkach zabudowy i zagospodarowania terenu jeżeli jest wymagana zgodnie z przepisami ustawy o planowaniu i zagospodarowaniu przestrzennym lub wypis i wyrys z obowiązującego planu miejscowego zagospodarowania przestrzennego,
 - f) upoważnienie udzielone osobie pełnomocnika działającego w imieniu inwestora.

☐ Proszę o wydanie zaświadczenia o braku uwag i sprzeciwu.

WÓJT
(podpis inwestora lub osoby upoważnionej)

1 Niepotrzebne skreśli

ZWOLNIONO z opłaty skarbowej na podstawie ustawy z dnia 16.11.2006 r. o opłacie skarbowej (Dz. U. Nr 225, poz. 1635): - sprawy budownictwa mieszkaniowego - jednostki budżetowe i samorządu terytorialnego - inne data podpis	(Sprawdzono braki formalno-prawne)
UISZCZONO opłatę skarbową – budowlaną: w wysokości na kwicie nr w dniu podpis pracownika	

Pouczenie:
Zgłoszenia budowy należy dokonać przed terminem zamierzonego rozpoczęcia robót budowlanych. Do wykonania robót budowlanych można przystąpić, jeżeli w terminie 30 dni od dnia doręczenia zgłoszenia właściwy organ nie wniesie, w drodze decyzji, sprzeciwu i nie później niż po upływie 2 lat od określonego w zgłoszeniu terminu ich rozpoczęcia.
W przypadku rozbiórki należy określić wysokość obiektu, odległość od granicy działki oraz czas trwania rozbiórki.

Województwo : łódzkie
Powiat : pabianicki
Jednostka ewidencyjna : 100804_2 DOBRON
Obręb : 0011 ORPELÓW

INFORMACJA O DZIAŁCE
z dnia: 23-04-2018

Jednostka rejestrowa : G.638

Lp	Podmiot ewidencyjny	Charakter własności/władania	Udział
1	GMINA DOBRON 11 LISTOPADA 9; DOBRON REGON: 730934625	Własność	1/1

Nr działki	Ark	Położenie działki	Użytki				Pow działki[ha]	Dokumenty
1.33/11	1		OFU	OZU	Klasa	Pow.	0.0195	DEC.GN.6011/14/10 SR1L/00062952/8 WYKAZ ZMIAN 042-340/10
			R	R	IIIb	0.0103		
			R	R	IVa	0.0092		
Id działki : 100804_2.0011.AR_1.33/11		Wartość w tys. zł: Rejestr zabytków: Rejon statystyczny:						

Sporządził: Tomasz Ignaczak, dnia: 2018-04-23

Województwo : łódzkie
Powiat : pabianicki
Jednostka ewidencyjna : 100804_2 DOBRON
Obręb : 0011 ORPELÓW

INFORMACJA O DZIAŁCE
z dnia: 23-04-2018

Jednostka rejestrowa : G.641

Lp	Podmiot ewidencyjny	Charakter własności/władania	Udział
1	GMINA DOBRON 11 LISTOPADA 9; DOBRON REGON: 730934625	Własność	1/1

Nr działki	Ark	Położenie działki	Użytki				Pow działki[ha]	Dokumenty
1.51/8	1		OFU	OZU	Klasa	Pow.	0.0617	DEC.GN.6011/12/10 SR1L/00062953/5 WYKAZ ZMIAN 042-333/10
			R	R	V	0.0387		
			R	R	VI	0.0019		
			R	R	IVa	0.0131		
			W			0.0080		
Id działki : 100804_2.0011.AR_1.51/8		Wartość w tys. zł: Rejestr zabytków: Rejon statystyczny:						

Sporządził: Tomasz Ignaczak, dnia: 2018-04-23

Województwo : łódzkie

Powiat : pabianicki

Jednostka ewidencyjna : 100804_2 DOBRÓŃ

Obręb : 0011 ORPEŁÓW

INFORMACJA O DZIAŁCE

z dnia: 23-04-2018

Jednostka rejestrowa : G.556

Lp	Podmiot ewidencyjny	Charakter własności/władania	Udział
1	GMINA DOBRÓŃ 11 LISTOPADA 9; DOBRÓŃ REGON: 730934625	Wł. samois.	1/1
2	URZĄD GMINY W DOBRONIU DROGI POWSZECHNEGO KORZYSTANIA 11 LISTOPADA 9; DOBRÓŃ	Gospodarowanie	1/1

Nr działki	Ark	Położenie działki	Użytki				Pow działki[ha]	Dokumenty
1.92	1		OFU	OZU	Klasa	Pow.	0.23	
			dr			0.23		

Id działki :
100804_2.0011.AR_1.92

Wartość w tys. zł: 0
Rejestr zabytków:
Rejon statystyczny:

Sporządził: Tomasz Ignaczak, dnia: 2018-04-23

**„Remont nawierzchni Drogi wewnętrznej w Orpelowie Numerki
gm. Dobroń”**

Materiał zgłoszenia robót budowlanych

Inwestor:
Gmina Dobroń
z siedzibą: 95-082 Dobroń ul. 11 Listopada 9 Dobroń

adres inwestycji:

*droga przez wieś w Orpelowie Numerki, działki nr 92, 33/11, 51/8 obręb 11
Orpelów*

Dobroń kwiecień 2018

Opis techniczny

Przedmiotem zgłoszenia jest wykonanie prac polegających utwardzeniu nawierzchni dróg na terenie gminy Dobroń nie wymagających pozwolenia na budowę zgodnie z art.3 pkt 7a i art 29 ust.2 pkt.12 Ustawy Prawo budowlane, polegających na remoncie nawierzchni drogi gminnej wewnętrznej działka nr 92 obręb 11 Orpelów poprzez ułożenie warstwy bitumicznej.

Przedmiot inwestycji:

Na drodze gminnej wewnętrznej w Orpelowie Numerki działki nr 92, 33/11, 51/8 obręb 11 Orpelów na odcinku 390 m szerokości 4,0 m wykonanie nakładki asfaltowej, utwardzenie poboczy tłuczniami kamiennymi szerokości 50 cm (strona) połączenie z istniejącą nawierzchnią,

Istniejący stan zagospodarowania:

Obecnie przedmiotowa nawierzchnia ulic jest wykonana z tłucznia kamiennego, położenie nowej warstwy mieszanki mineralno-bitumicznej poprawi jakość drogi i poprawi warunki poruszania się po ulicach, zmniejszy uciążliwość związane z przemieszczaniem się tym odcinkiem drogi ograniczy pylenie. Wykonanie utwardzenia (zaznaczonego na załączonej mapie kolorem niebieskim).

Planowane do wykonania prace:

Remont nawierzchni na drogi gminnej wewnętrznej w Orpelowie Numerki, obejmuje następujące czynności:

- a) wytyczenie drogi w terenie,
- b) mechaniczne profilowanie i zagęszczenie podłoża pod warstwy konstrukcyjne nawierzchni w gruncie,
- c) ułożenie nawierzchni podkładowej z mieszanki mineralno-bitumicznej w ilości 50kg/m²
- d) ułożenie nawierzchni z mieszanek mineralno-bitumicznych, grysowych warstwa ścieralna asfaltowa grubość po zagęszczeniu 4 cm.
- e) zaszmarowanie krawędzi emulsją asfaltową,
- f) utwardzenie poboczy tłuczniami kamiennymi, po obu stronach wylanej nawierzchni asfaltowej – na szerokość 50 cm grubość od zera do 6 cm.


Prace będą wykonywane w obrębie działki, bez naruszania praw terenów przyległych do nieruchomości Gminy Dobroń.

Dobroń, dnia 23.04.2018 r.


Opracował:

UPRAWNIENI
KIEROWNIK ROBOT BUDOWLANYCH
Tomasz Górecki
opr.bud.NB.IV. 73425237

Przekrój poprzeczny
 Remont drogi gminnej wewnętrznej
 w Orpelowie Numerki gm. Dobroń

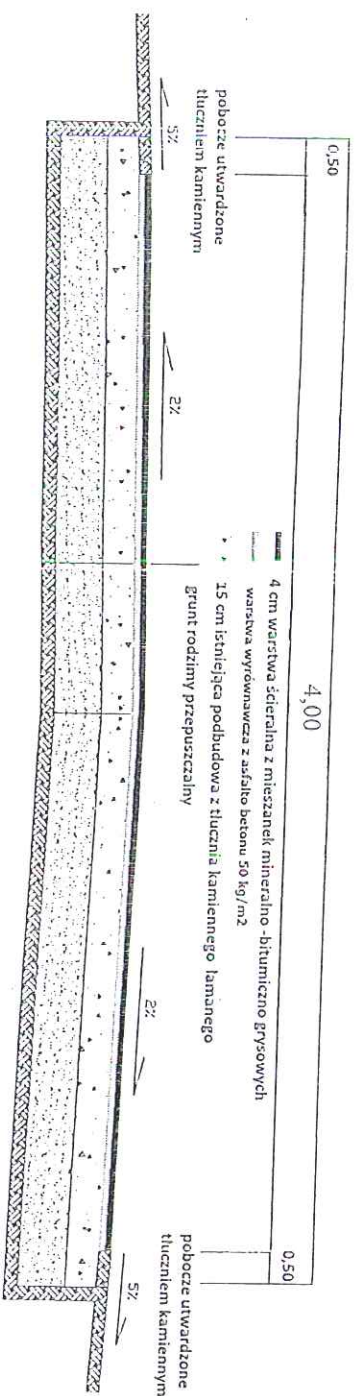

KIEROWNIK ROBÓT
 Tomasz Kozłowski
 401042951

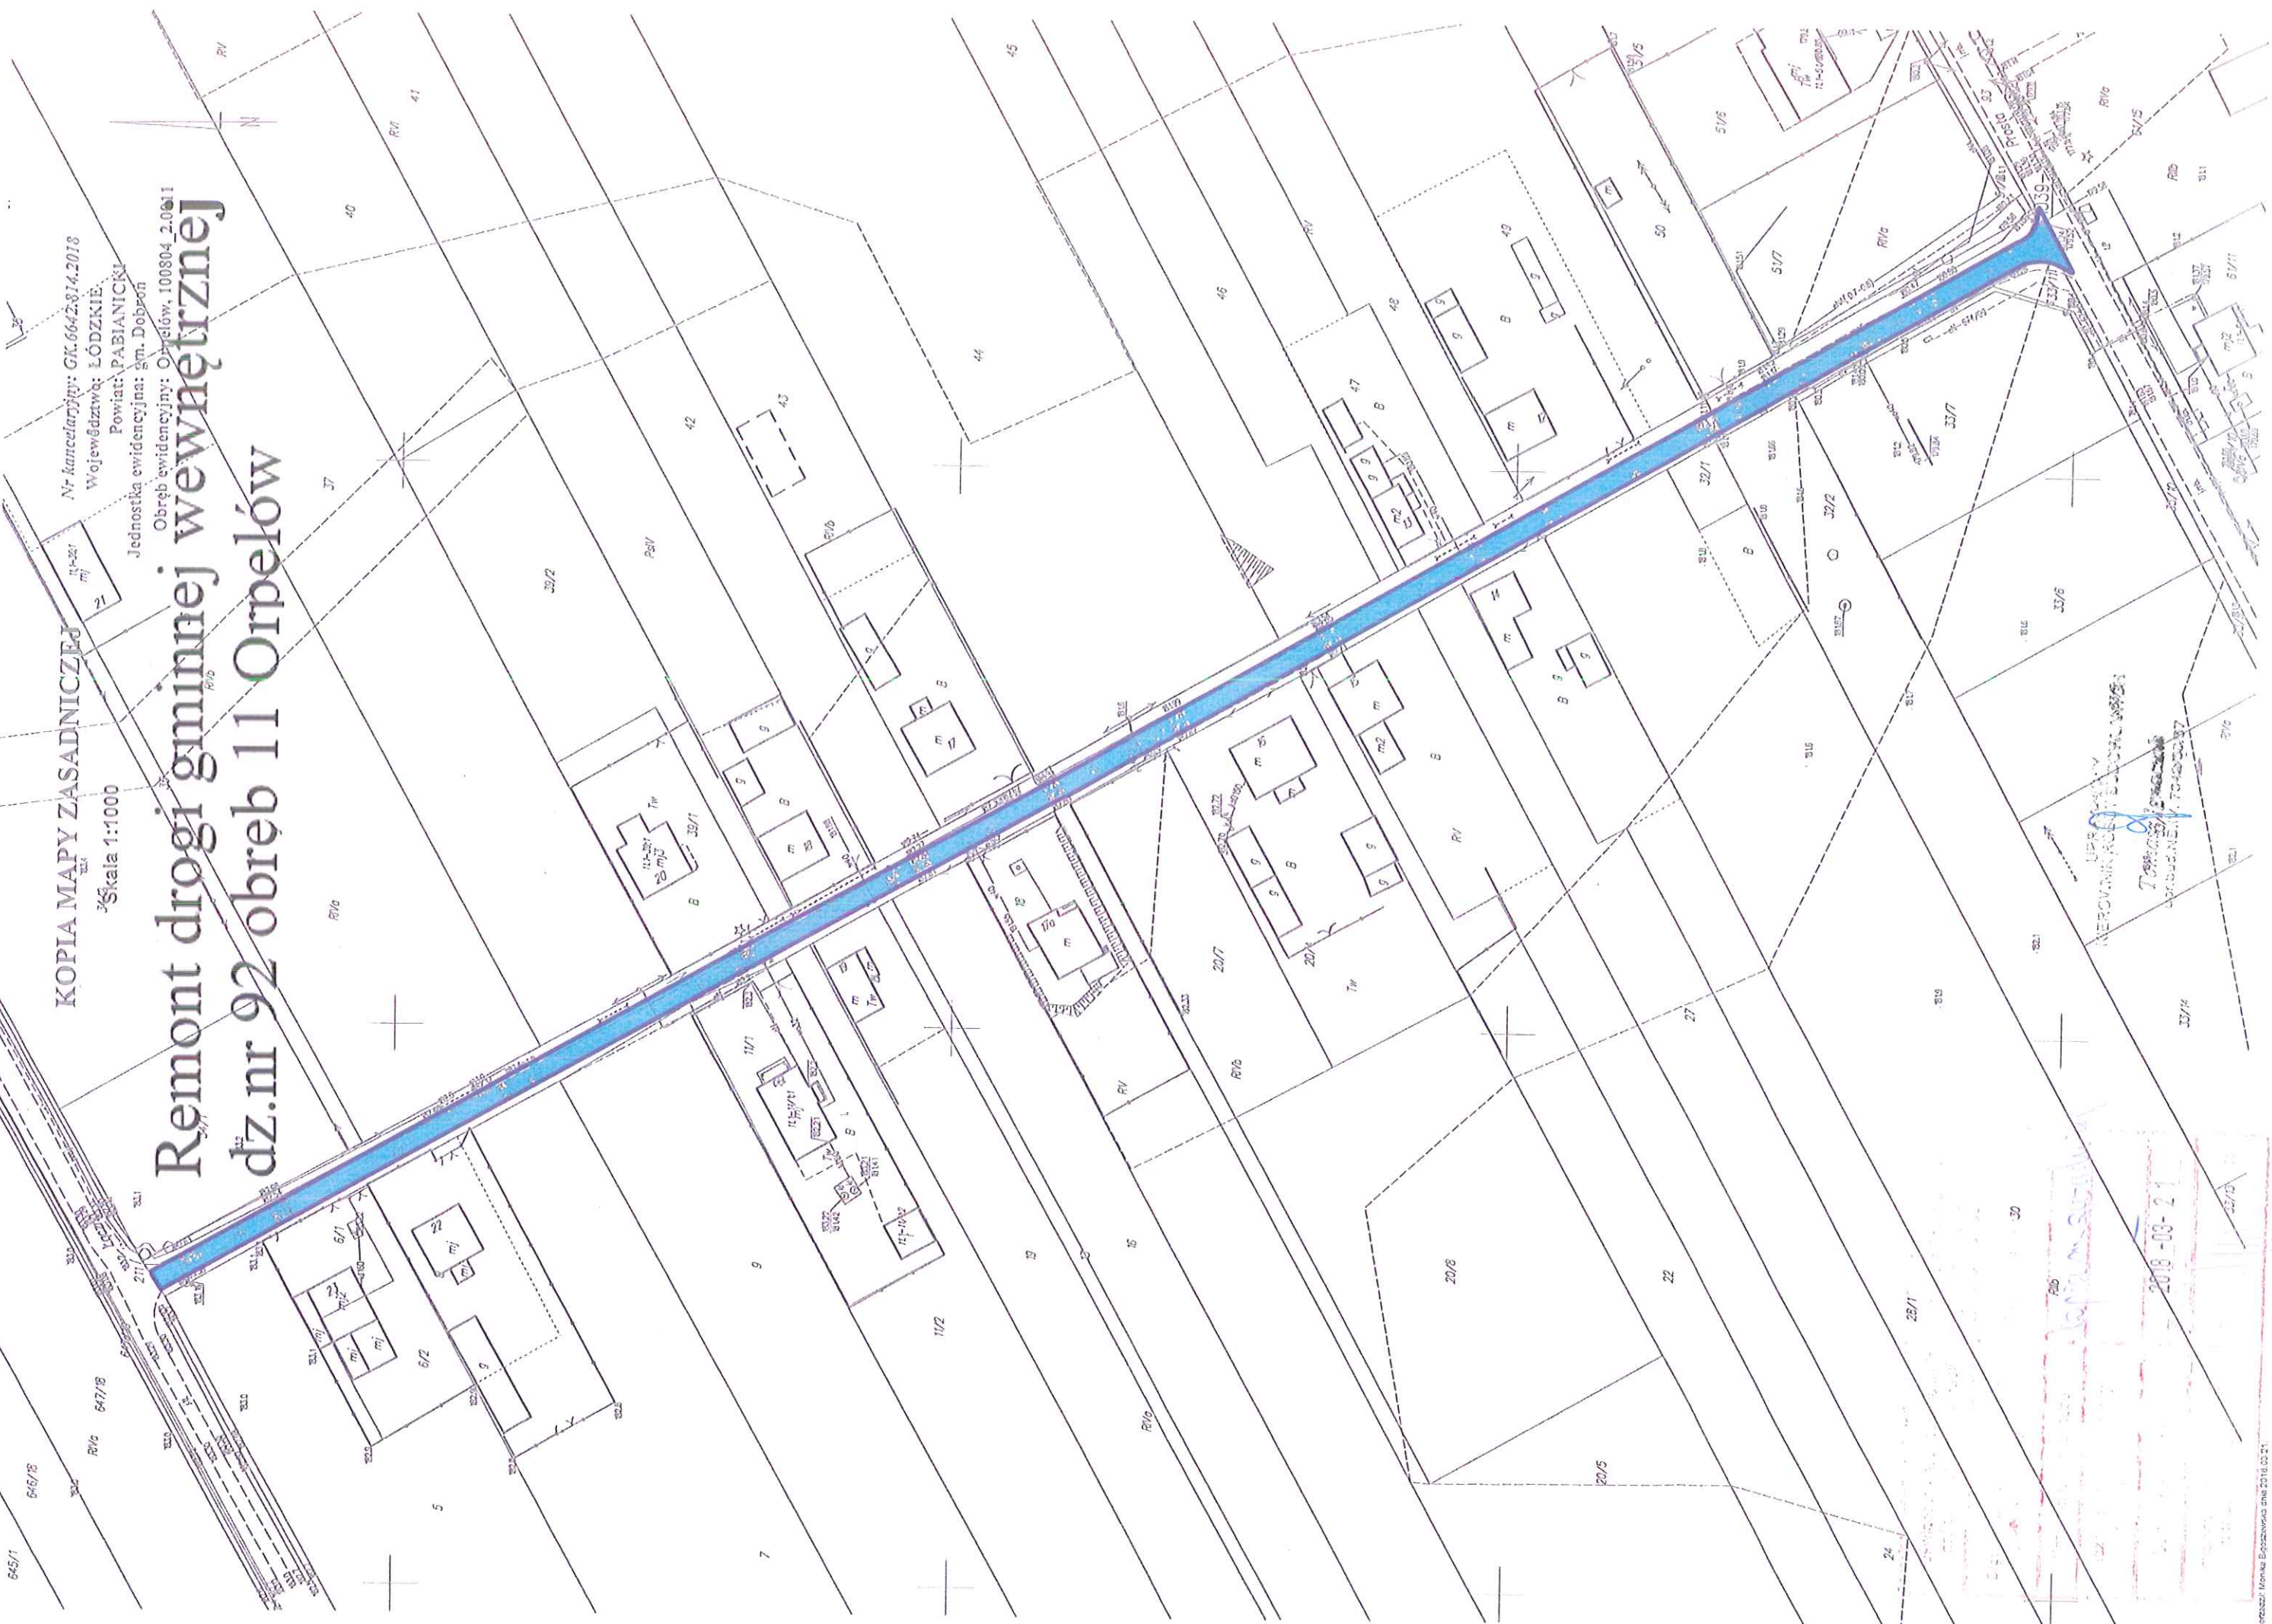

KOPIA MAPY ZASADNICZEJ

Skala 1:1000

Nr kancelaryjny: GK.6642-814.2018

Województwo: ŁÓDZKIE

Powiat: PABIANICKI

Jednostka ewidencyjna: gm. Dobron

Obręb ewidencyjny: Orpelów, 100804_2.001.1

Remont drogi gminnej wewnętrznej dz.nr 92 obręb 11 Orpelów

UPRZĄDZONY
NIEPOWIAZANY
Tomasz...

2018-03-21