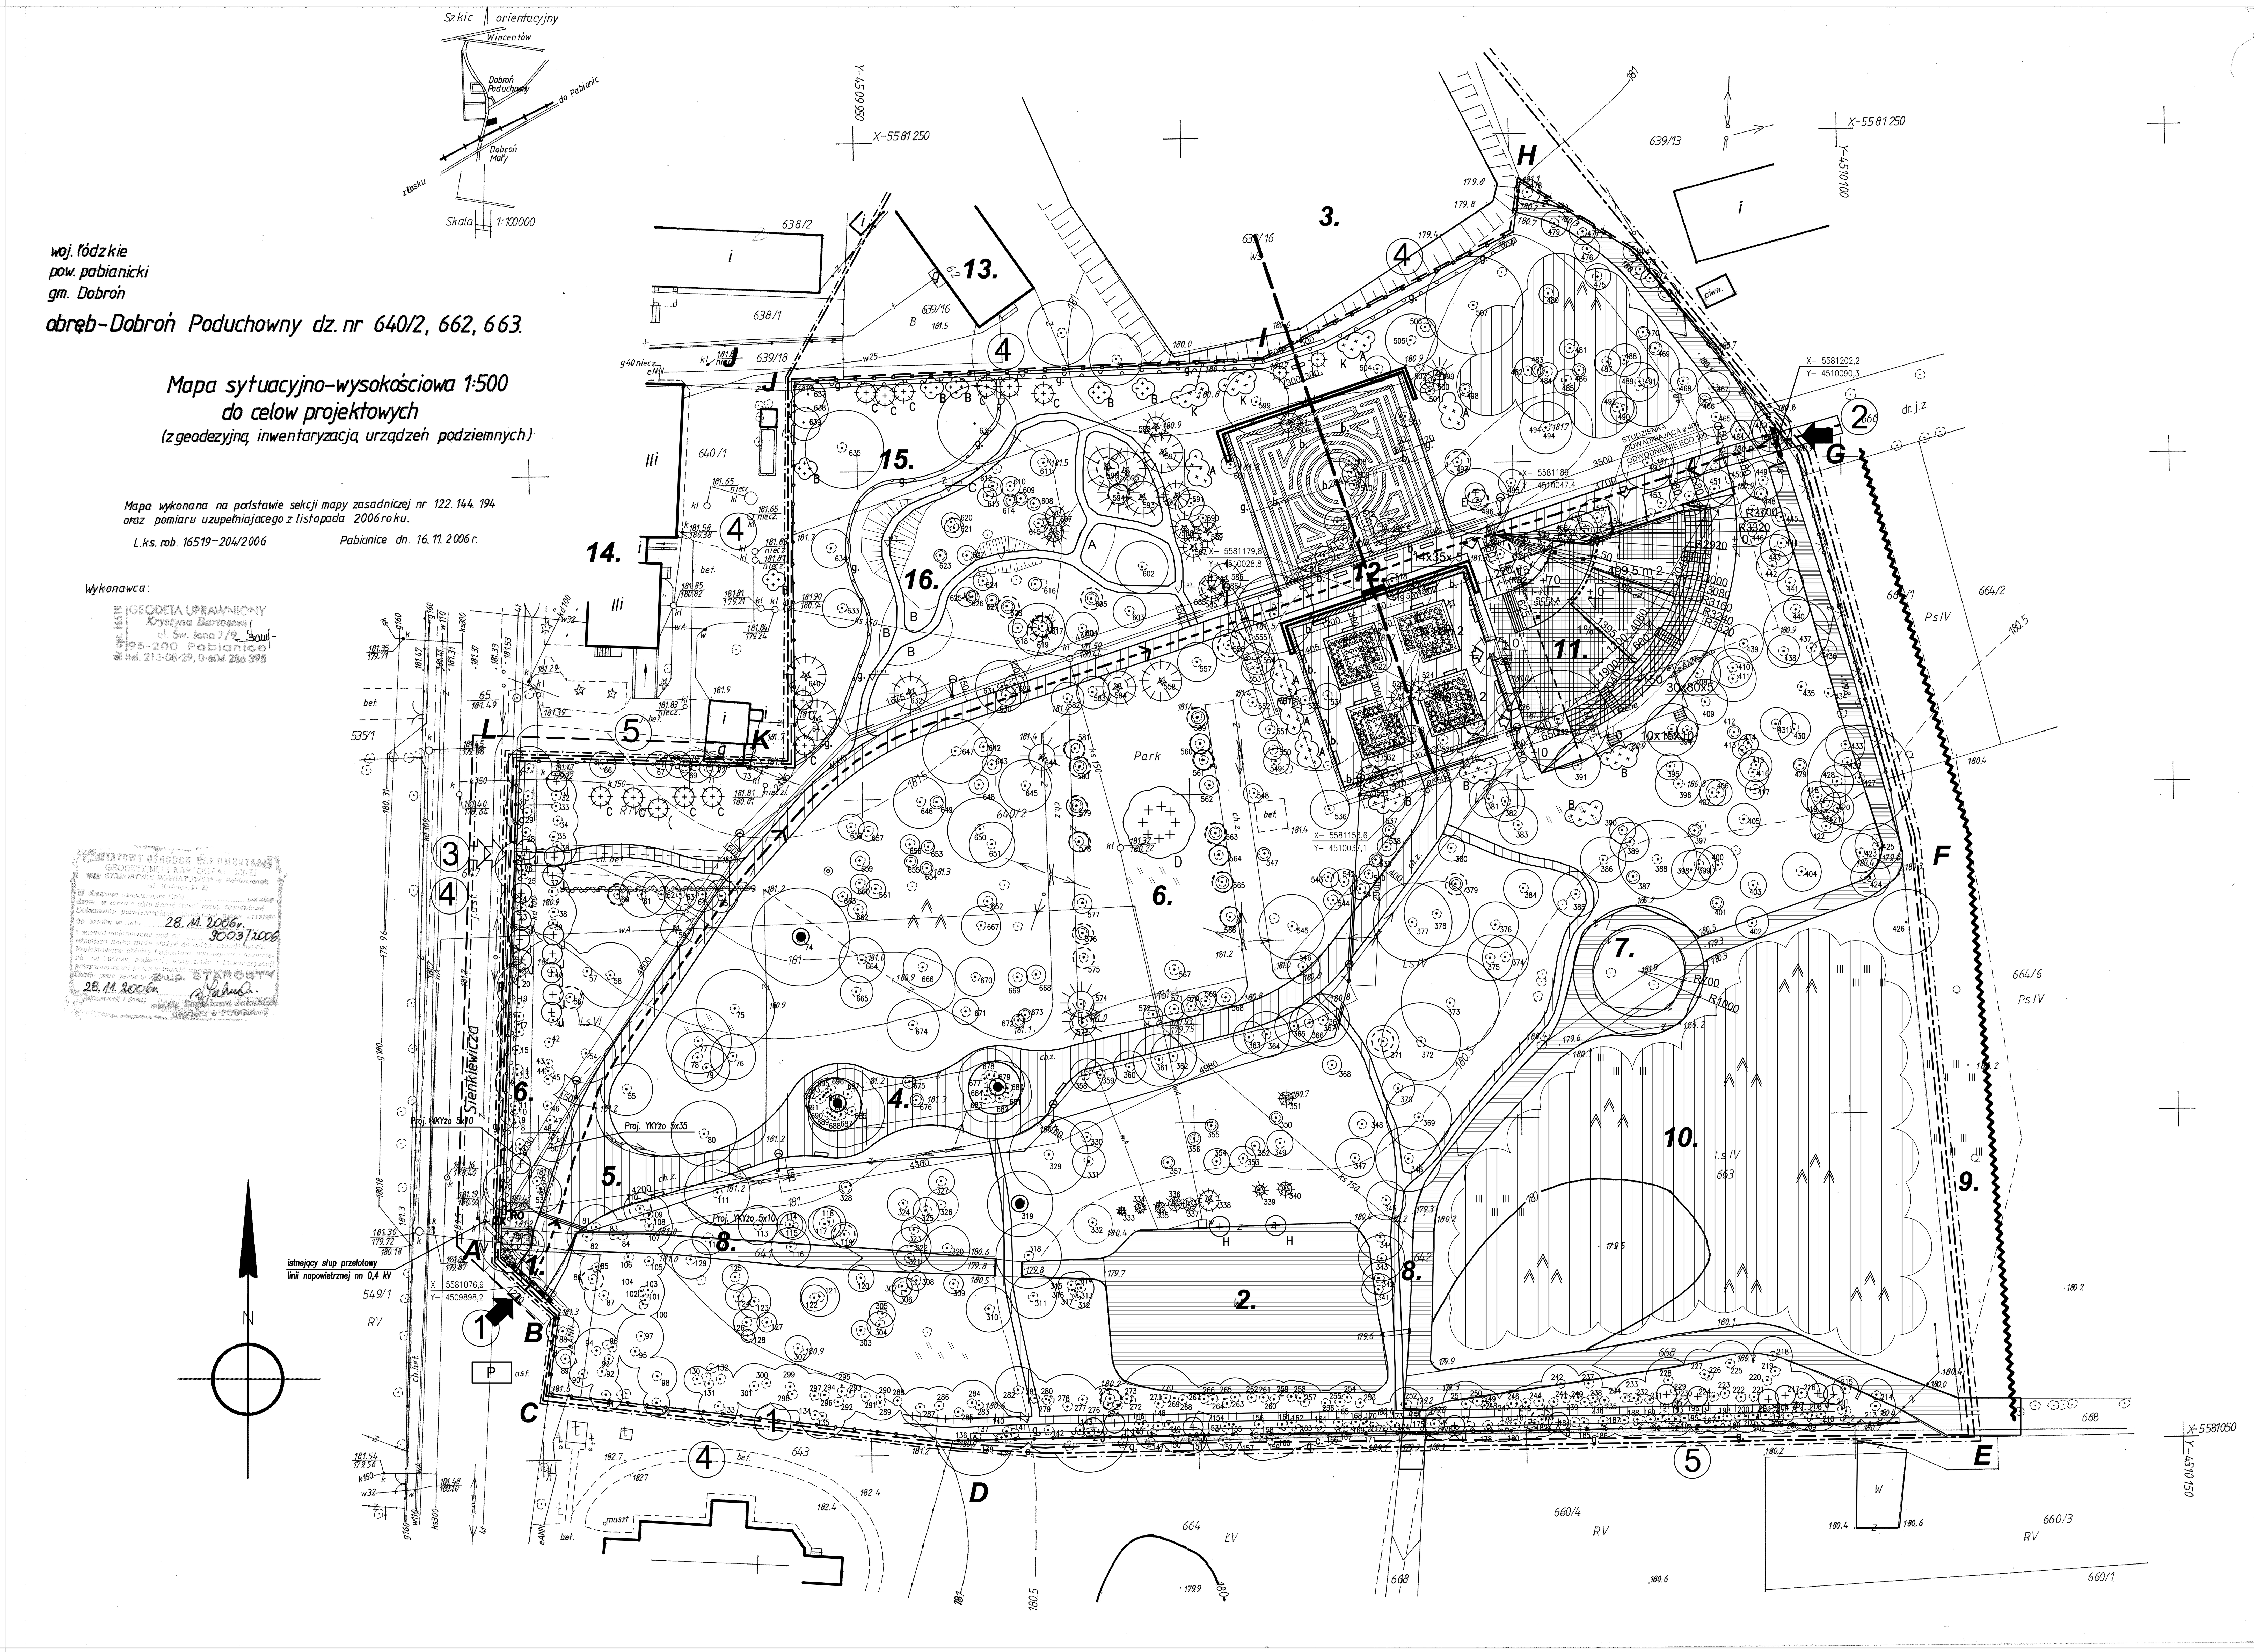

LEGENDA

A	GRANICA OPRACOWANIA		
B	GRANICA PARKU		
C	STREFA OCHRONY KONSERWATORSKIEJ		
D	OŚ KOMPOZYCYJNA		
	AHA		
	WODA		
1.	BRAMA WEJŚCIOWA	9.	RÓW
2.	STAW MAŁY	10.	LASEK OLCHOWY
3.	STAW DUŻY	11.	AMFITEATR
4.	GRUPY LIP	12.	TARASY
5.	ALEJA ŻWIROWA	13.	BUDYNEK DWORU
6.	POLANA	14.	OŚRODEK ZDROWIA
7.	KOPIEC	15.	PLAC ZABAW DLA DZIECI
8.	KANAŁ	16.	DROGA ROWEROWA

OGRODZENIE

- SIATKA STALOWA
- OGRODZENIE DO LIKFIDACJI
- PRZĘSŁA STALOWE Z PŁASKOWNIKÓW
- 1 BRAMA GŁÓWNA
- 2 WJAZD OD STRONY AMFITEATRU
- 3 WJAZD DLA ROWERÓW, WEJŚCIE
- 4 OGRODZENIE DO ADAPTACJI
- 5 OGRODZENIE DO WYMIANY

KOMUNIKACJA

- WJAZD DLA ROWERÓW, WEJŚCIE
- WJAZD
- PARKING
- ALEJE PIESZE ŻWIROWE
- CIĄG PIESZY Z MOŻLIWOŚCIĄ WJAZDU
- DROGA DLA ROWERÓW
  - A PIASEK
  - B KOCIE ŁBY
  - C BALE DREWNIANE UŁOŻONE W POPRZEK
- KOSTKA GRANITOWA

OŚWIETLENIE

- LATARNIA Z LAMPĄ SODOWĄ 70W IP65
- OPRAWA WPUSZCZANA W PODŁOŻE IP67
- PRZEPUST KABLOWY DVK 75
- KABEL PODZIEMNY

DRZEWOSTAN

- DRZEWA LIŚCIASTE
- DRZEWA IGLASTE
- POMNIK PRZYRODY
- SKUPISKA SAMOSIEWÓW
- TEREN PODMOKŁY
- MURAWA
- DRZEWA DO TRZEBIERZY SELEKCYJNEJ
- PROJEKTOWANE DRZEWO LIŚCIASTE
  - D LIPA DROBNOLISTNA (tilia cordata)
  - E KLON SREBRZYSTY (acer saccharinun)
  - F BUK POSPOLITY (fagus sylvatica)
  - H WIERZBA BIAŁA (salix sepulcralis)
  - J GRAB POSPOLITY (carpinus betulus)
- DRZEWO DO USUNIĘCIA
- DRZEWO PROJEKTOWANE IGLASTE
  - C MODRZEW POLSKI (larix decidua)
- PROJEKTOWANE KRZEWY LIŚCIASTE
  - A LILAK POSPOLITY (syringa vulgaris)
  - B JAŚMINOWIEC WONNY
  - K DEREŃ BIAŁY
- PROJEKTOWANE KRZEWY IGLASTE
  - L CIS POSPOLITY
- ŻYWOPŁOT LIŚCIASTY
  - b. BUKSZPAN (buxus sempervirens)
  - g. GRAB POSPOLITY (carpinus betulus)

PROJEKT REWALORYZACJI PARKU W DOBRONIU

INWESTOR: GMINA DOBROŃ	LOKALIZACJA: DOBROŃ PODUCHOWNY DZ. NR 640/2 , 662, 663		
TREŚĆ RYSUNKU: PROJEKT ZAGOSPODAROWANIA TERENU			NR RYS.: 11
PROJEKT: mgr sztuki arch. Krystyna Misiak	PODPIS:	SKALA: 1:500	DATA: 2008r.
mgr inż. arch. Andrzej Jarniewicz nr 88/89/Wł.	PODPIS:		
PROJEKT PRZEBUDOWY OŚWIETLENIA mgr inż. Krzysztof Grabowski nr ewid. LOD/0163/PWOE/04	PODPIS:		