



ZGŁOSZENIE
budowy /rozbiórki / wykonania robót budowlanych
niewymagających pozwolenia na budowę

Starosta Powiatu Pabianickiego
Wydział Architektury i Budownictwa
w Starostwie Powiatowym w Pabianicach
95-200 Pabianice ul. Piłsudskiego 2

STAROSTWO POWIATOWE
w PABIANICACH
Pabianice, 12.08.2019 r.
Pabianice, ul. Partyzancka 56
tel. +48 42 208-77-01 fax +48 42 208-77-17

Niniejsze zgłoszenie zostało
przyjęte bez uwag i sprzeciwu
pod nr AB.6742.574.2019
MŁODSZY REFERENT
w WYDZIALE
ARCHITEKTURY I BUDOWNICTWA
Magdalena Gmur
Nr. 156, poz. 1118 z
(data) (podpis i pieczęćki imienne)

Inwestor: Gmina Dobroń 95-082 Dobroń ul. 11 Listopada 9

(imię i nazwisko lub nazwa instytucji oraz adres)
na podstawie art. 30 ustawy z dnia 7 lipca 1994 r. – Prawo Budowlane (tekst jednolity Dz. U. z 2006r. Nr 156, poz. 1118 z późniejszymi zmianami)

z g ł a s z a m
budowę /rozbiórkę / wykonanie robót budowlanych!:

303,800 *q*
w miejscowości: Orpelów działka nr 396 obręb 11 Orpelów, gmina Dobroń

rodzaj, zakres oraz sposób wykonania robót budowlanych:
„Przebudowa ulic w Orpelowie dz. nr 800 obr. 11 Orpelów gm. Dobroń” zgodnie z
załączonym opisem; *Polna, Parkowa, Łąkowa, Wiejska*

termin ich rozpoczęcia: 12 wrzesień 2019 r.
Do zgłoszenia dołączam: ¹

- 1) dwa egzemplarze dokumentacji zawierającej:
 - a) oświadczenie o posiadanym prawie do dysponowania nieruchomością na cele budowlane,
 - b) uproszczony projekt (w zależności od potrzeb odpowiednie szkice i rysunki a także pozwolenia, uzgodnienia i opinie wymagane odrębnymi przepisami). W przypadku rozbiórki należy określić wysokość obiektu, odległość od granicy działki oraz czas trwania rozbiórki,
 - c) plan sytuacyjny działki lub terenu na mapie geodezyjnej do celów lokalizacyjnych z zaznaczonym miejscem prowadzenia robót (lokalizacją obiektu) + wypis z rejestru gruntów,
 - d) projekt zagospodarowania działki lub terenu na mapie geodezyjnej do celów projektowych, uzgodniony z rzeczoznawcą do spraw zabezpieczeń przeciwpożarowych – wraz z opisem technicznym instalacji wykonanym przez projektanta posiadającego uprawnienia budowlane (jeżeli jest wymagany),
 - e) prawomocną decyzję o warunkach zabudowy i zagospodarowania terenu jeżeli jest wymagana zgodnie z przepisami ustawy o planowaniu i zagospodarowaniu przestrzennym lub wypis i wyrys z obowiązującego planu miejscowego zagospodarowania przestrzennego;
 - f) upoważnienie udzielone osobie pełnomocnika działającego w imieniu inwestora.

☐ Proszę o wydanie zaświadczenia o braku uwag i sprzeciwu.

WÓJT
(podpis inwestora lub osoby upoważnionej)
Robert Jajęba

I Niepotrzebne skreśli

ZWOLNIONO z opłaty skarbowej na podstawie ustawy z dnia 16.11.2006 r. o opłacie skarbowej (Dz. U. Nr 225, poz. 1635): - sprawy budownictwa mieszkaniowego - jednostki budżetowe i samorządu terytorialnego - inne data podpis	(Sprawdzono braki formalno – prawne)
UISZCZONO opłatę skarbową – budowlaną: w wysokości na kwicie nr w dniu podpis pracownika	

Pouczenie:
Zgłoszenia budowy należy dokonać przed terminem zamierzonego rozpoczęcia robót budowlanych. Do wykonania robót budowlanych można przystąpić, jeżeli w terminie 30 dni od dnia doręczenia zgłoszenia właściwy organ nie wniesie, w drodze decyzji, sprzeciwu i nie później niż po upływie 2 lat od określonego w zgłoszeniu terminu ich rozpoczęcia.
W przypadku rozbiórki należy określić wysokość obiektu, odległość od granicy działki oraz czas trwania rozbiórki.

Opis techniczny

STAROSTWO POWIATOWE
W PABIANICACH
WYDZIAŁ
ARCHITEKTURY I BUDOWNICTWA
95-200 Pabianice, ul. Partyzancka 5
tel. 18 42 20 85 00, fax 18 42 20 87 11

Przebudowa ulic w Orpelowie dz. nr 800 obr. 11 Orpelów gm. Dobroń

1. Podstawa opracowania

- mapa sytuacyjno-wysokościowa skala 1: 1000
- zlecenie inwestora,

2. Stan Istniejący Przedmiotem

Ulice Parkowa, Polna, Łąkowa w Orpelowie stanowią drogi gminne wewnętrzne działka nr 800 obr. 1 Orpelów posiadają nawierzchnię z tłucznia drogowego o szerokości zmiennej 4,20 m. Po obu stronach drogi występują pobocza gruntowe o zmiennej szerokości 0,7 ÷ 1,0 m odwodnienie drogi istniejącymi nieutwardzonymi poboczami. W pasie drogi jest wbudowany wodociąg.

3. Zakres projektowy:

Wykonanie przebudowa ulic Parkowa, Polna, Łąkowa w Orpelowie dz. nr 800 obr. 11 Orpelów gm. Dobroń stanowiących sieć dróg gminnych wewnętrznych.

W ramach zadania zostanie wykonane:

- wytyczenie drogi w terenie,
- wykonanie mechanicznego profilowania i zagęszczenia podłoża pod warstwy konstrukcyjne nawierzchni w gruncie,
- wykonanie wyrównania nawierzchni poprzez ułożenie mechanicznie warstwy podkładowej z mieszanki mineralno-bitumicznej w ilości 60kg/m²
- regulacja skrzynek do zasuw wodociągowych,
- wykonanie warstwy nawierzchniowej z mieszanek mineralno-bitumicznych, grysowych warstwa ścieralna asfaltowa szerokości 4,0 m na odcinku 0,60 km grubość po zagęszczeniu 4 cm.
- zasmarowanie krawędzi emulsją asfaltową,
- wykonanie poboczy z tłucznia kamiennego, po obu stronach wylanej nawierzchni asfaltowej – na szerokość 70 cm grubość od zera do 6 cm.

4. Uwagi:

Całość prac będzie wykonywana w obrębie działki, bez naruszania praw terenów przyległych do nieruchomości Gminy Dobroń.

Zakres prac nie obejmuje prac remontowych na istniejącym rowie.

W miejscu prowadzenia prac nie wystąpi kolizja z rosnącymi drzewami.

5. Zalecenia przy realizacji robót:

Rejon robót należy oznakować zgodnie z organizacją ruchu na czas budowy, zatwierdzoną przez Zarządcę drogi

Opracował:

WYKONANIE PRAC
KIEROWNIK ROBÓT BUDOWNIANYCH
Tomasz Kucharski
upr.bud.NB.IV. 134232/17

Materiał zgłoszenia robót budowlanych

„Przebudowa ulic w Orpelowie dz. nr 800 obr. 11 Orpelów gm. Dobroń”

Inwestor:
Gmina Dobroń
z siedzibą: 95-082 Dobroń ul. 11 Listopada 9 Dobroń

adres inwestycji:


dz. nr 800 obręb 11 Orpelów gm. Dobroń

Dobroń sierpień 2019

Przekrój poprzeczny

Przekrój poprzeczny

„Przebudowa ulic w Orpelowie dz. nr 800, 303
obr. 11 Orpelów gm. Dobroń”

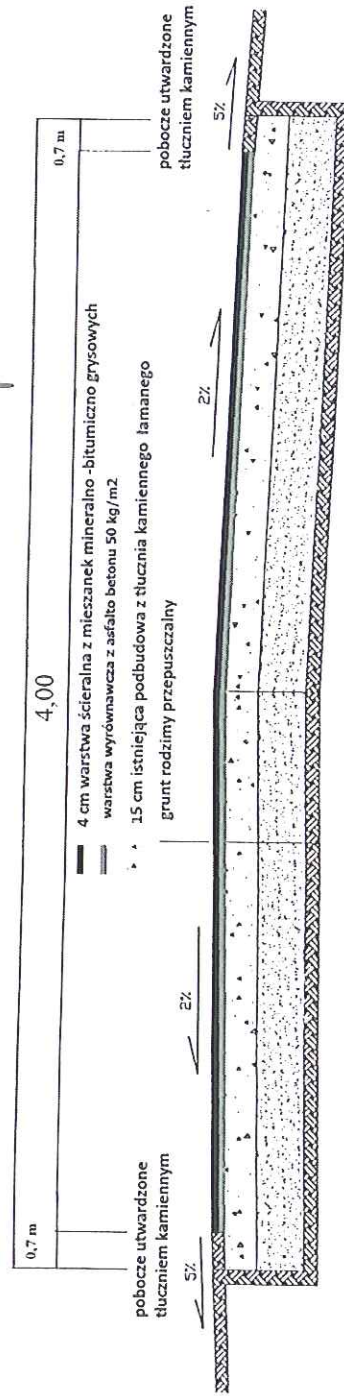

STAROSTWO POWIATOWE
W PABIANICACH
WYDZIAŁ
ARCHITEKTURY I BUDOWNICTWA
95-200 Pabianice, ul. Partyzancka 56
tel. +48 42 208-77-01, fax +48 42 208-77-12


KIEROWNIK ROBOT BUDOWNIANYCH

Tomasz Maciejowski
upr. bud. nr 14/7042/33/57

- przedmiar

Przebudowa ulic w Orpelowie ul.Parkowa obr. 11 gm. Dobroń.

L.p.	Podstawa	Opis	Jedn.obm.	Ilość
1. Roboty przygotowawcze				
1	KNR 2-01 0119-03	Roboty pomiarowe przy liniowych robotach ziemnych - trasa drogi w terenie równym	km	0,25
Razem dział: 1. Roboty przygotowawcze				
2	CPV 45233000-9	Roboty Ziemne		
3	KNR 2-31 0103-04	Mechaniczne zagęszczanie i profilowanie podłoża pod warstwy konstrukcyjne nawierzchni w gruncie kat. I-IV	m ²	1 025,00
Razem dział: Roboty ziemne				
2. Roboty nawierzchniowe				
4	KNR AT-03 0202-02	Mechaniczne czyszczenie i skropienie emulsją asfaltową na zimno podbudowy lub nawierzchni betonowej/bitumicznej; zużycie emulsji 0,5 kg/m2	m ²	1 000,00
5	KNR 2-31 0108-02	Wyrównanie istniejącej podbudowy mieszanką mineralno-asfaltową z wbudowaniem mechanicznym 60 kg/m2	t	60,00
6	KNR AT-03 0202-02	Mechaniczne czyszczenie i skropienie emulsją asfaltową na zimno podbudowy lub nawierzchni betonowej/bitumicznej; zużycie emulsji 0,5 kg/m2	m ²	1 000,00
7	KNR 2-31 0310-02	Nawierzchnia z mieszanek mineralno-bitumicznych grysowych - warstwa ścieralna asfaltowa - grubość po zagęszczeniu 4 cm	m ²	1 000,00
Razem dział: Roboty nawierzchniowe				
3. Roboty wykończeniowe				
8	KNR 2-31 0114-07 0114-08	Utwardzenie poboczy na szerokości 0,7 m strona średnia grubość 6 cm, tłucznem kamiennym	m ²	350,00
9	KNR 2-31 1406/03	Regulacja pionowa zaworów wodociągowych (pobocze drogi)	szt.	10,00

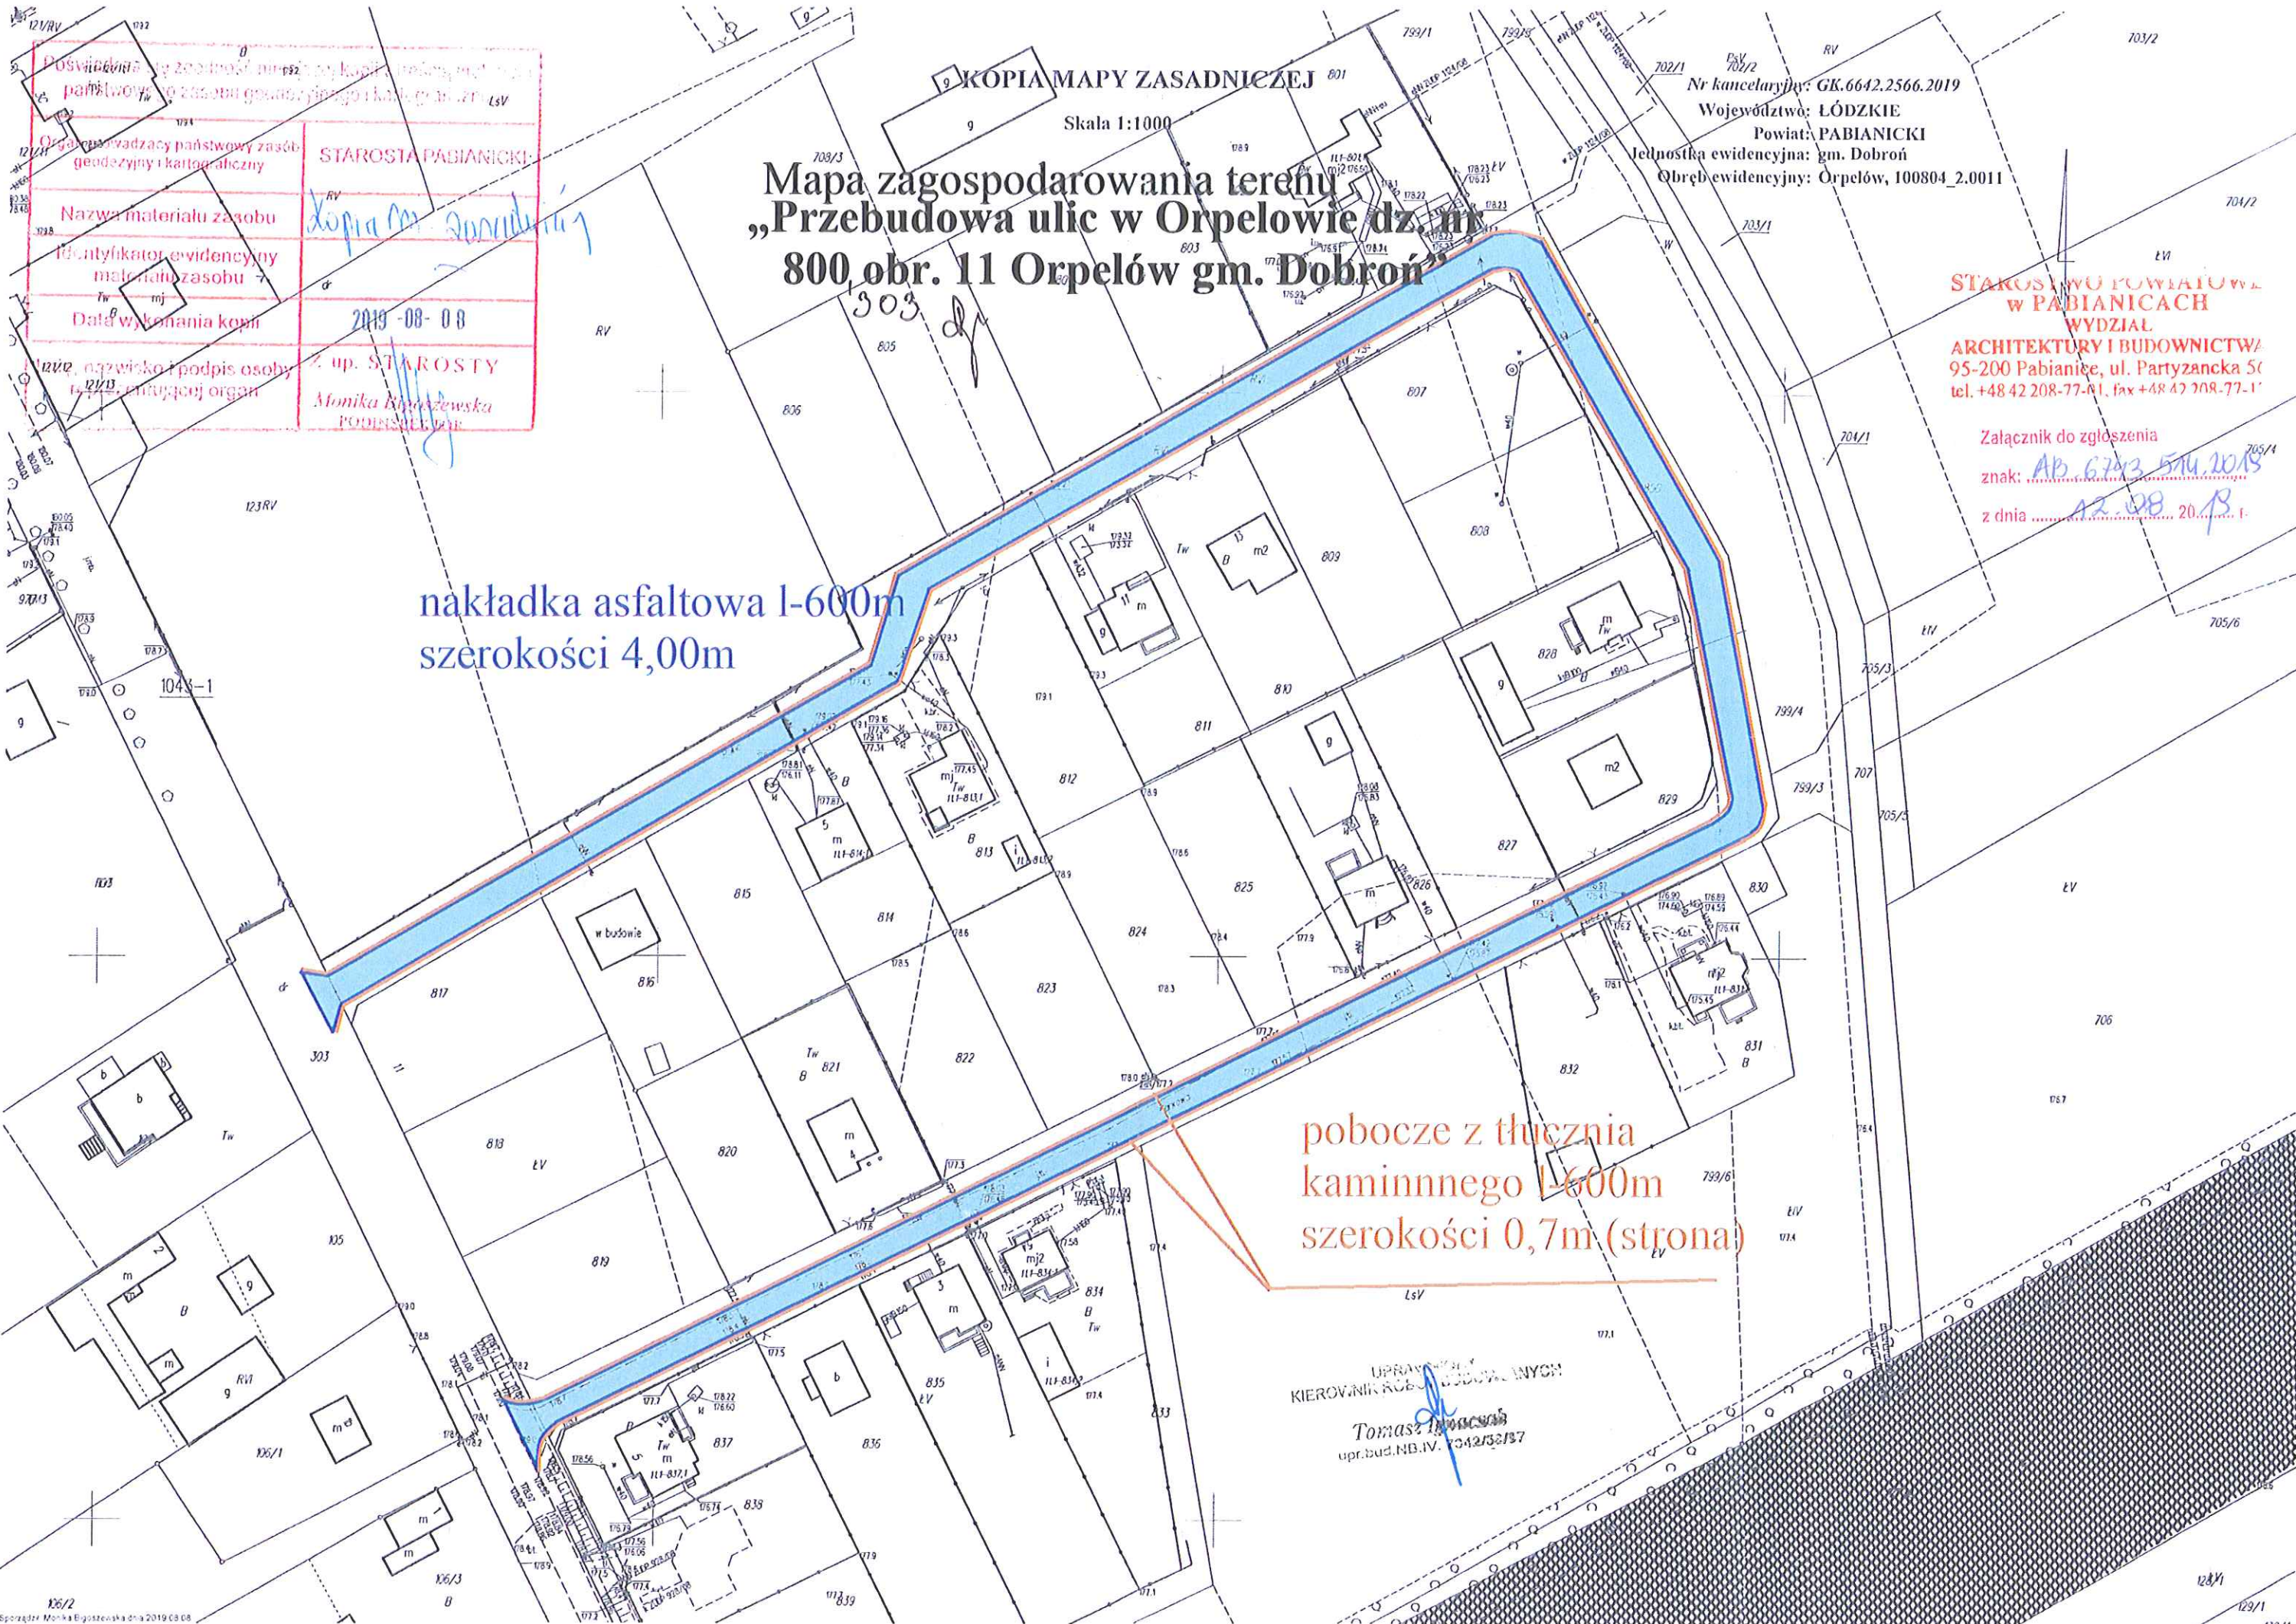

KOPIA MAPY ZASADNICZEJ

Skala 1:1000

Mapa zagospodarowania terenu
„Przebudowa ulic w Orpelowie dz. nr
800, obr. 11 Orpelów gm. Dobroń”

Nr kancelaryjny: GK.6642.2566.2019
Województwo: ŁÓDZKIE
Powiat: PABIANICKI
Jednostka ewidencyjna: gm. Dobroń
Obręb ewidencyjny: Orpelów, 100804_2.0011

STAROSTA W POWIATOWYM
W PABIANICACH
WYDZIAŁ
ARCHITEKTURY I BUDOWNICTWA
95-200 Pabianice, ul. Partyzancka 5C
tel. +48 42 208-77-81, fax +48 42 208-77-11

Załącznik do zgłoszenia
znak: AB.6743.574.2019
z dnia 12.08.2019 r.

nakładka asfaltowa 1-600m
szerokości 4,00m

pobocze z tłuczni
kaminnego 1-600m
szerokości 0,7m (strona)

UPRAWNIENI
KIEROWNIK ROBÓT BUDOWLANYCH
Tomasz Jędraszek
upr.bud.NB.IV. 7042/32/37